


## (仮称) 防災コミュニティセンター等の整備計画スケジュール (予定)

NO	項目	H28年度	H29年度	H30年度
1	旧町民グラウンド 整備事業	引渡し●  ↔ 照明設備及びプール撤去		
2	(仮称) 防災コミュニティセンター		↔ プラネタリウム撤去 新築工事 ↔ 完成 教育センター 引越し ◆	
3	教育委員会庁舎 解体撤去工事			庁舎解体撤去 ↔





東側立面図 S=1/100



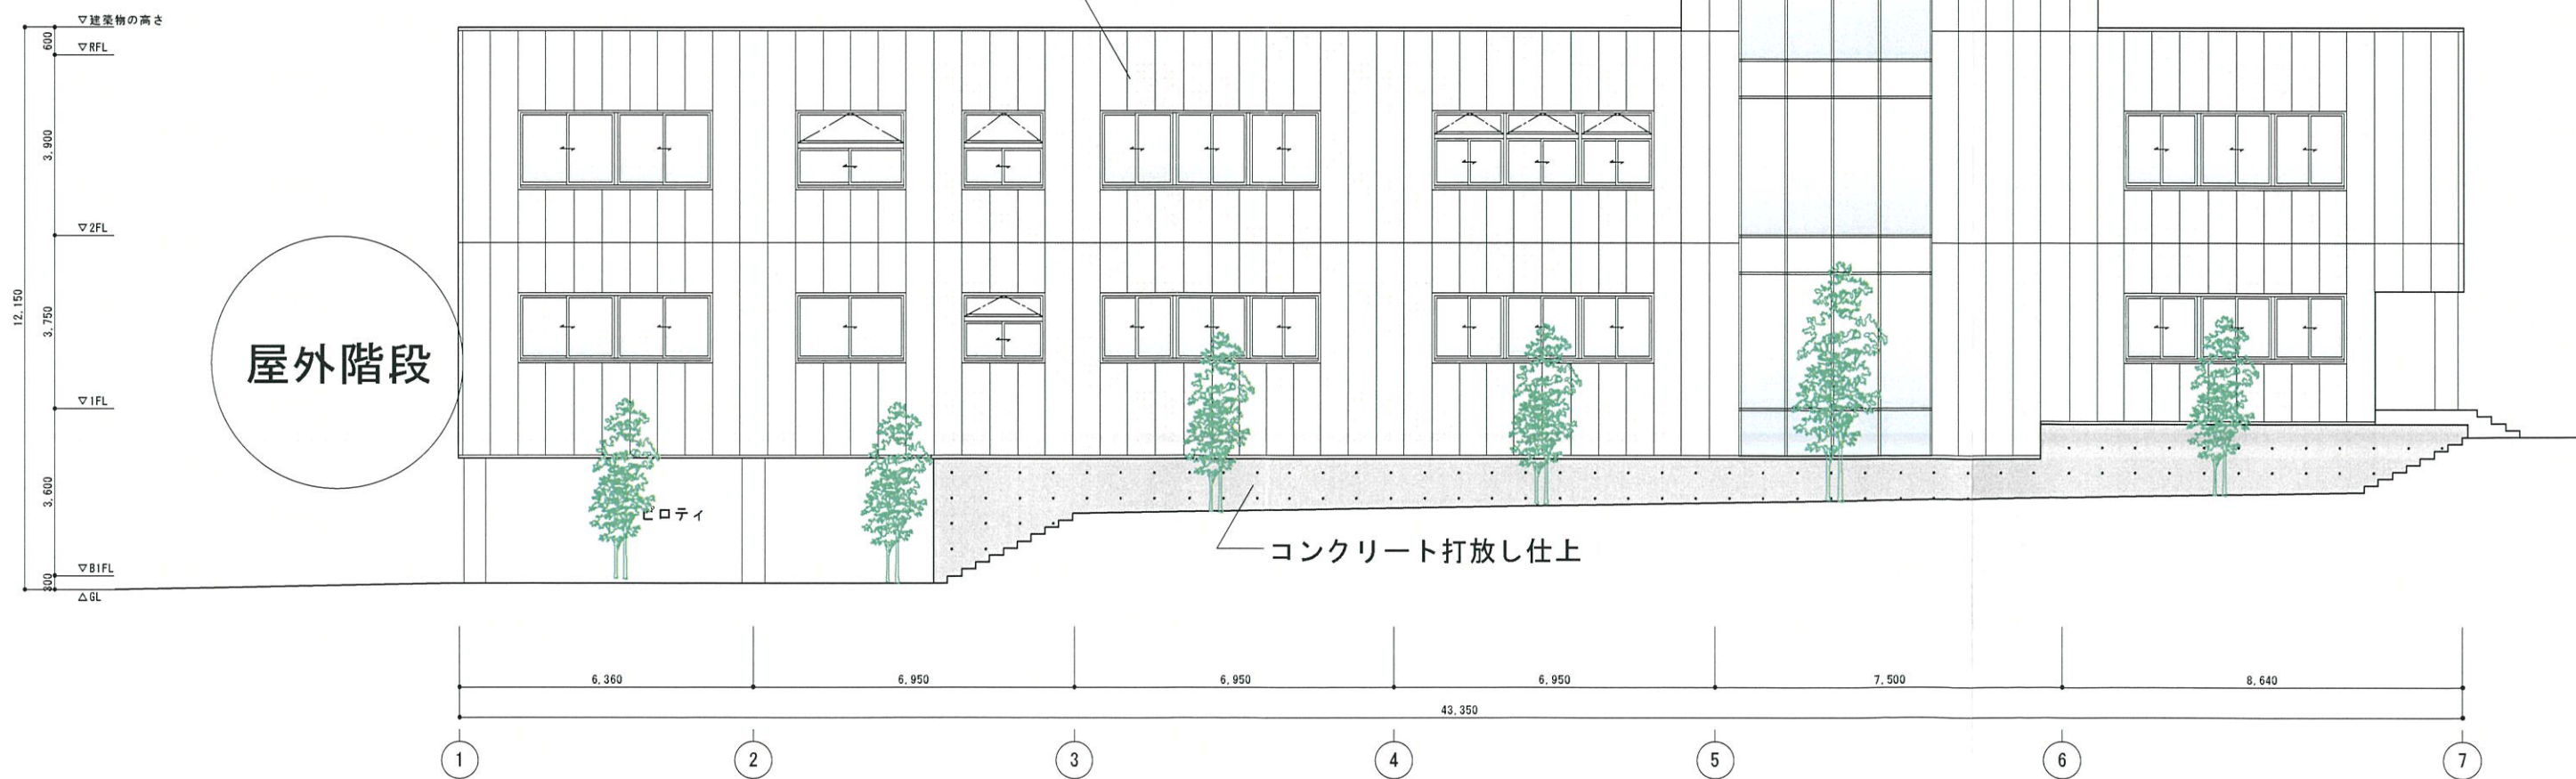


南側立面図 S=1/100

検図	製図	縮尺	1/100	工事名称	平成28年度(仮称)防災コミュニティセンター	図面番号	A-01
		設計年月日	2017.01.20	図面名称	立面図 1		

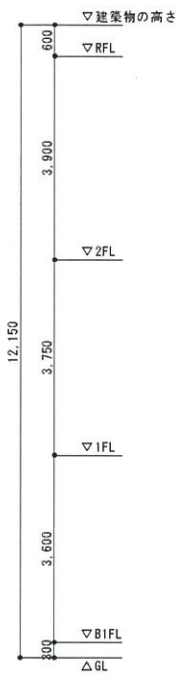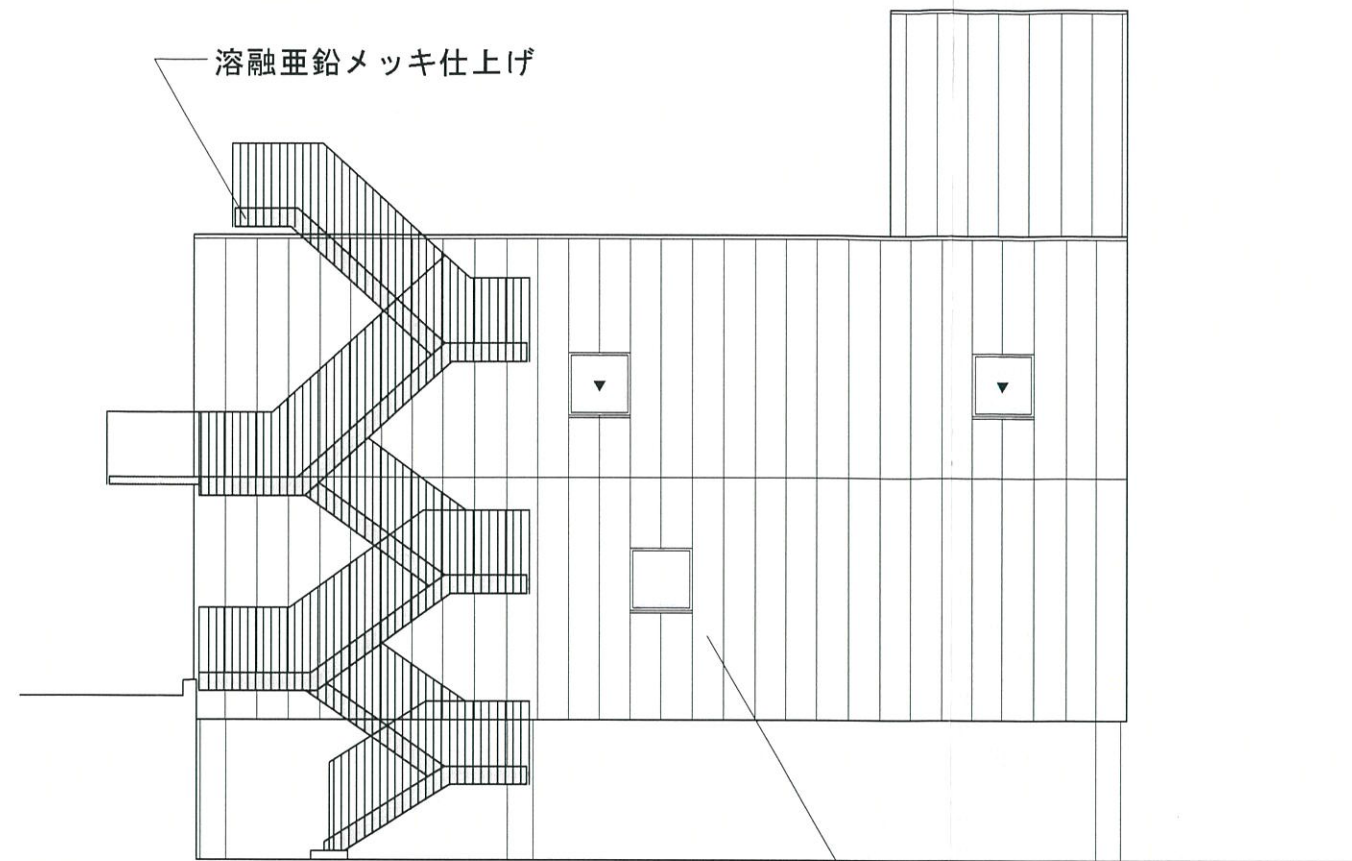


西側立面図 S=1/100  
 押出成形セメント板 現場塗装

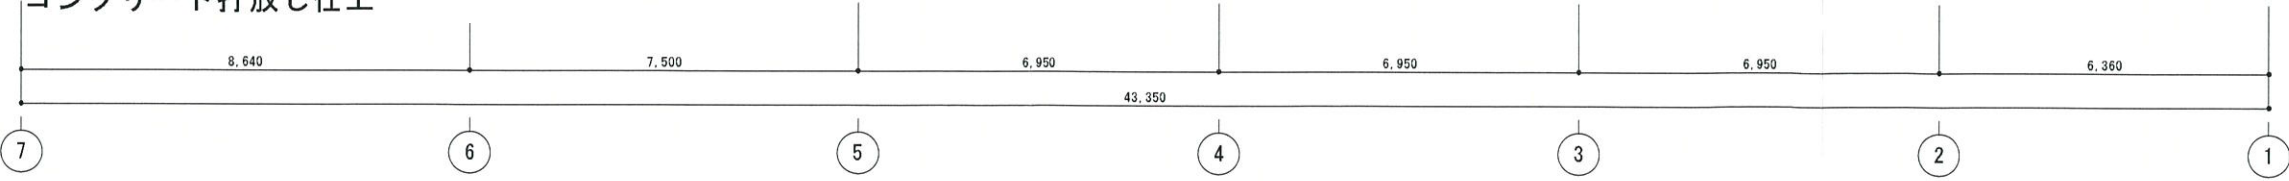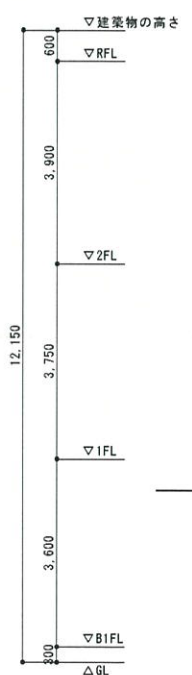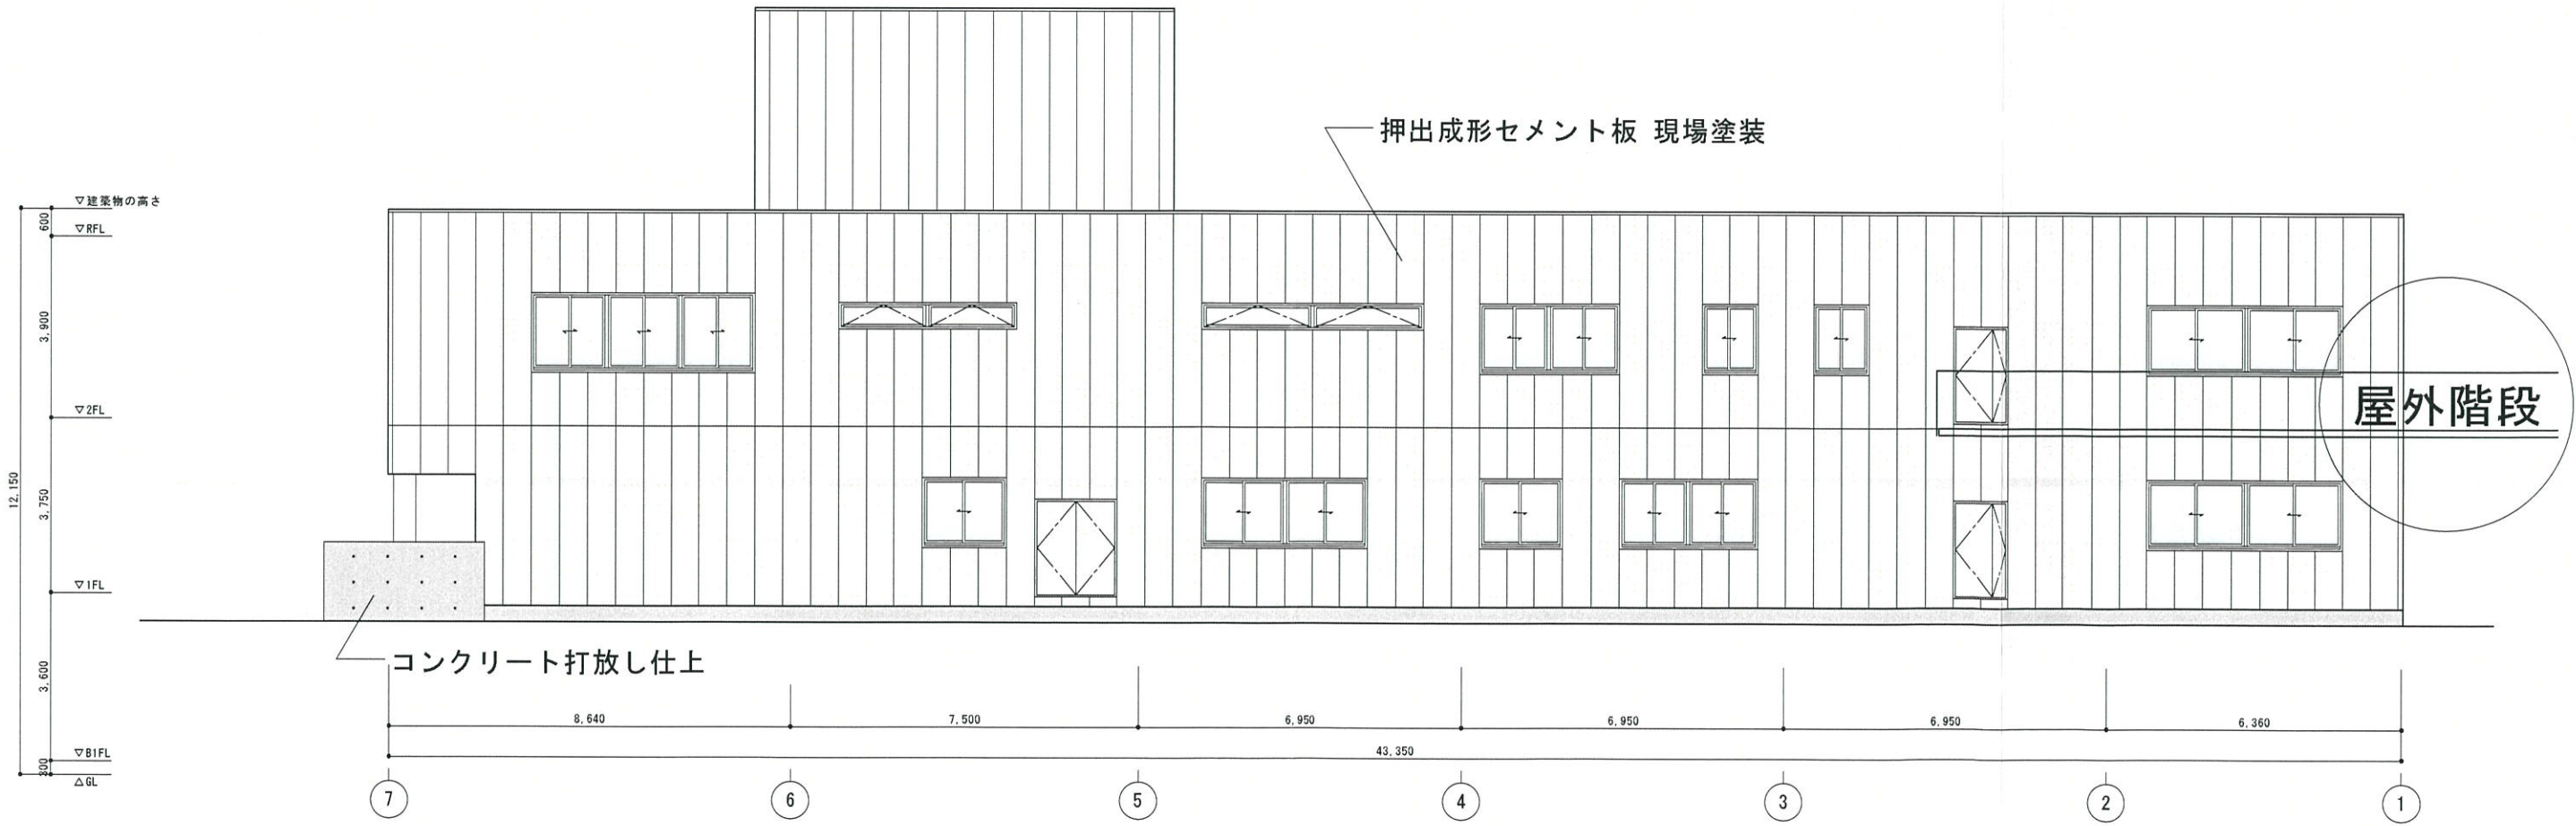


S=1/100 北側立面図

検図	製図	縮尺	1/100	工事名称	平成28年度(仮称)防災コミュニティセンター	図面番号	A-01
		設計年月日	2017.01.20	図面名称	立面図2		

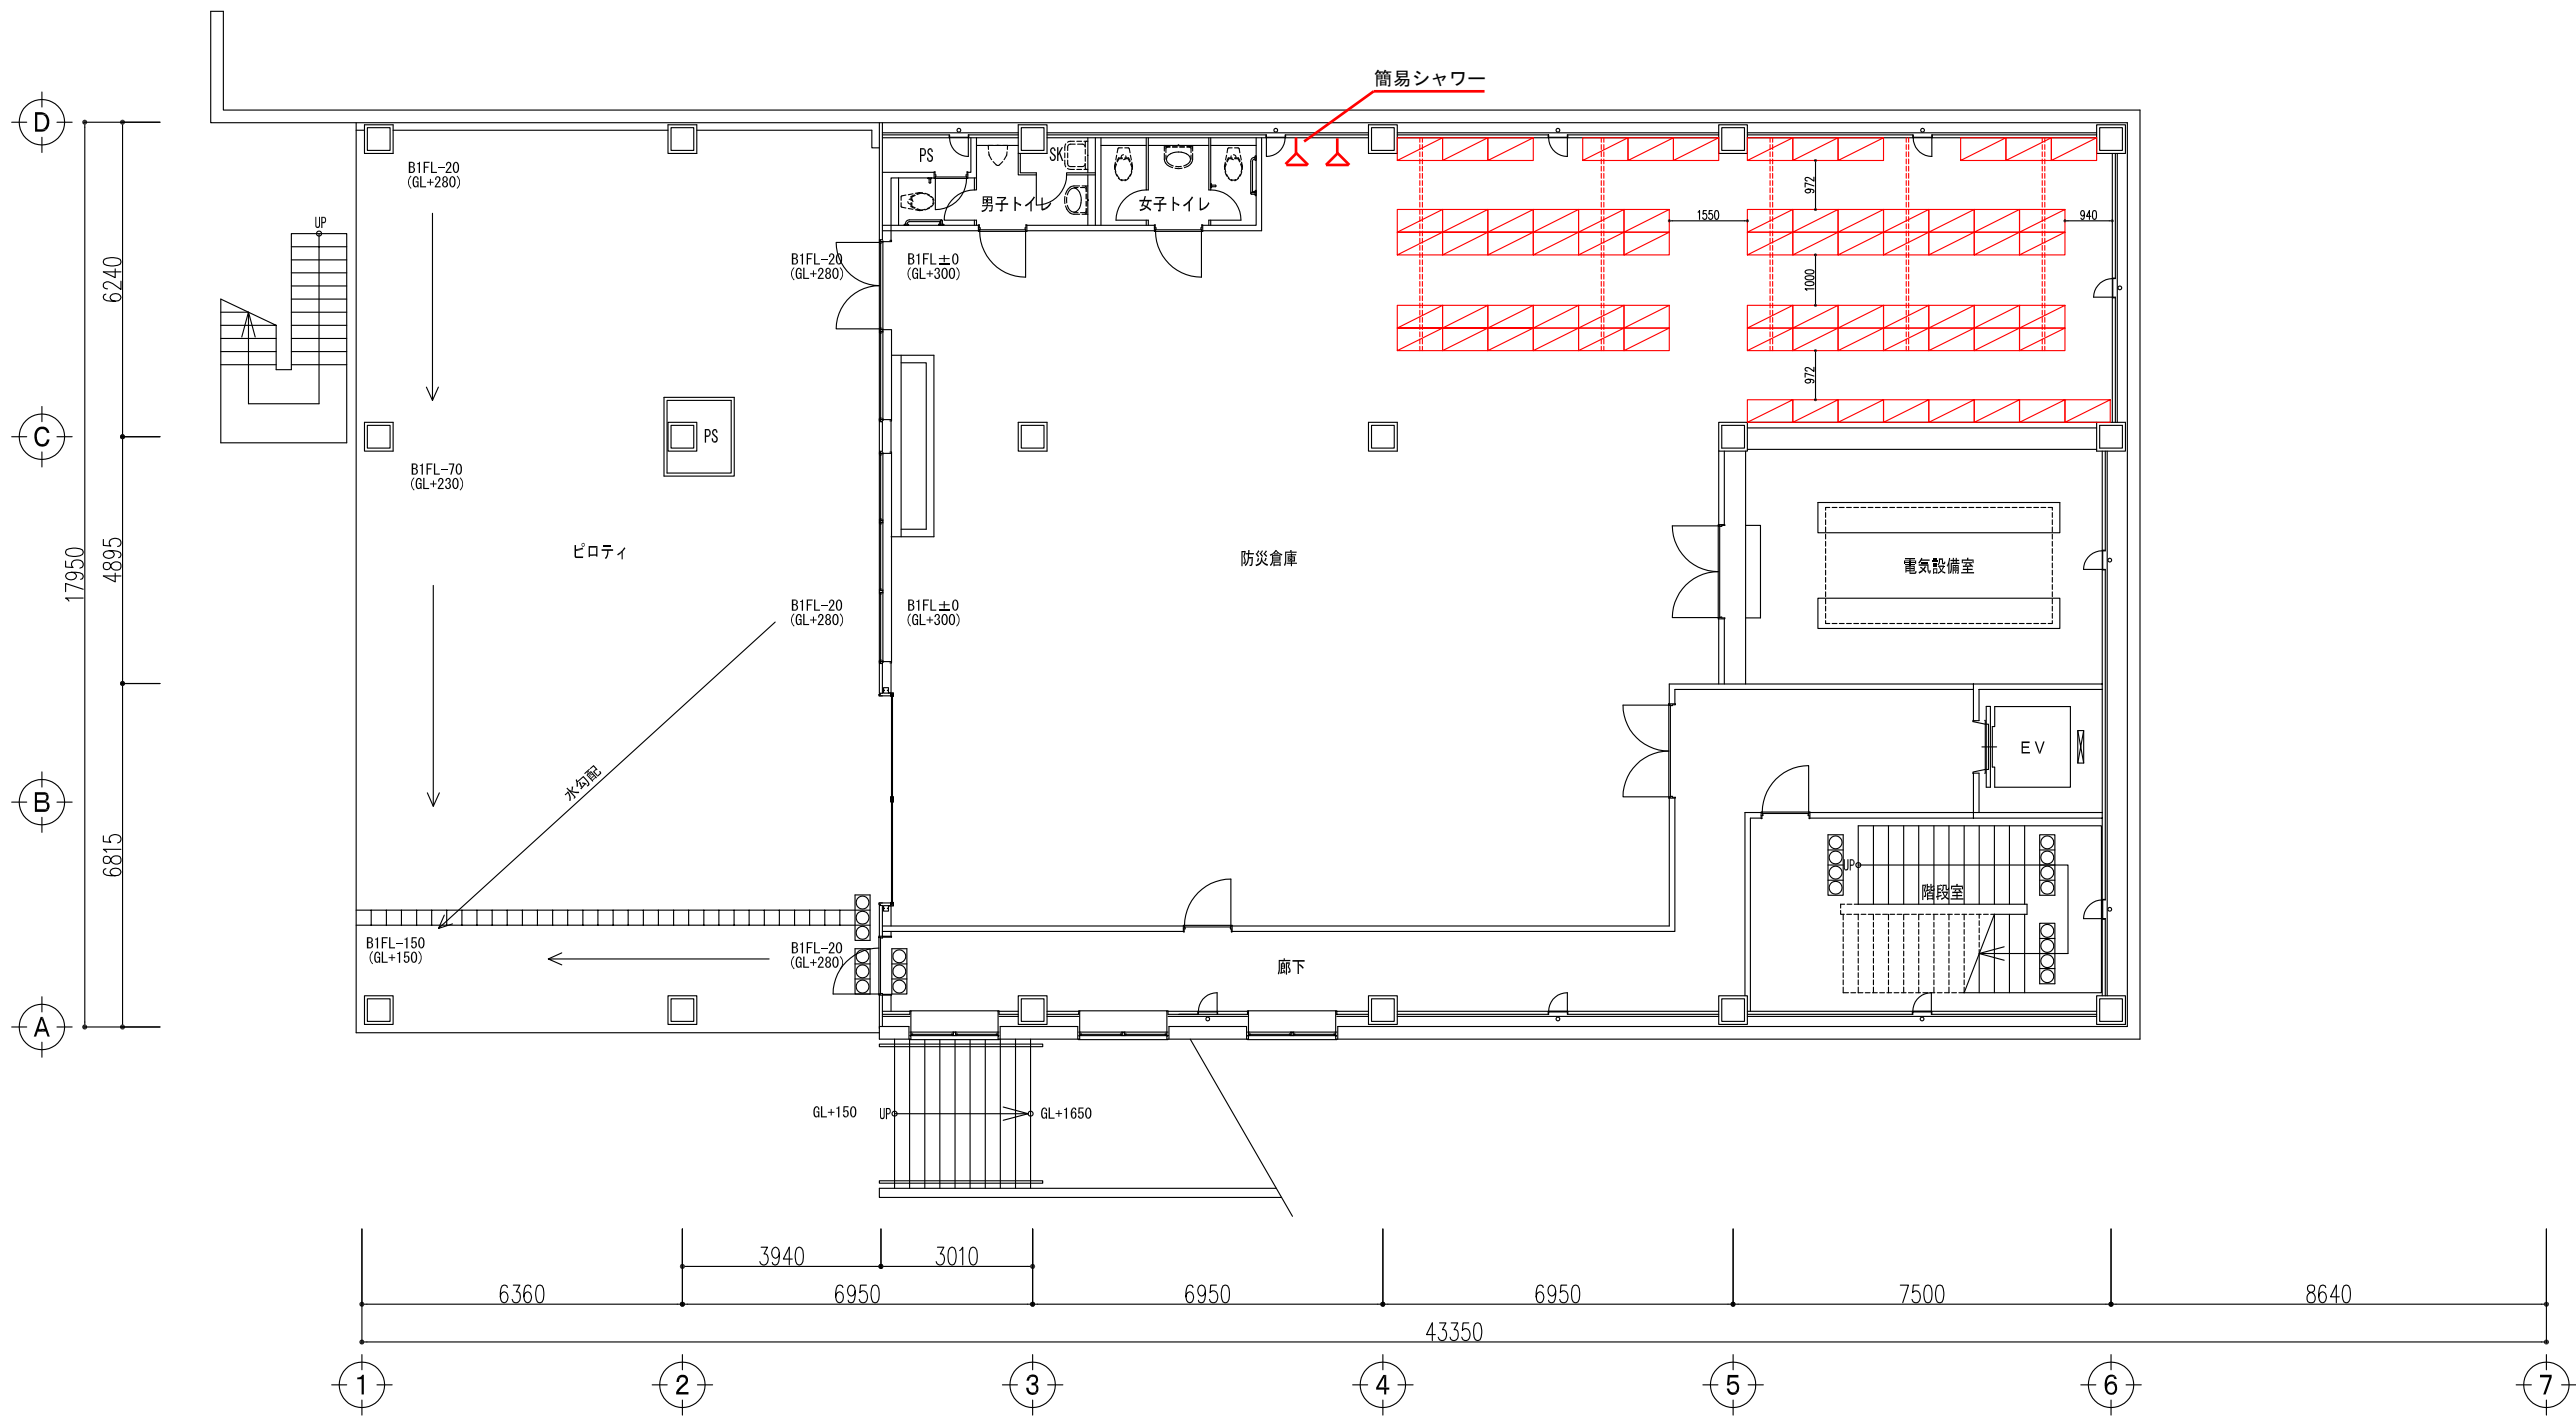


	SCALE.	1/100 A2	DWG.No.	*****	REV.	0	PROJECT.	湯河原町防災コミュニティセンター
		1/150 A3					SUBJECT.	B1F レイアウトプラン
	DATE.	'17.03.01	CODE.	306722-2017-6016				
kitade								

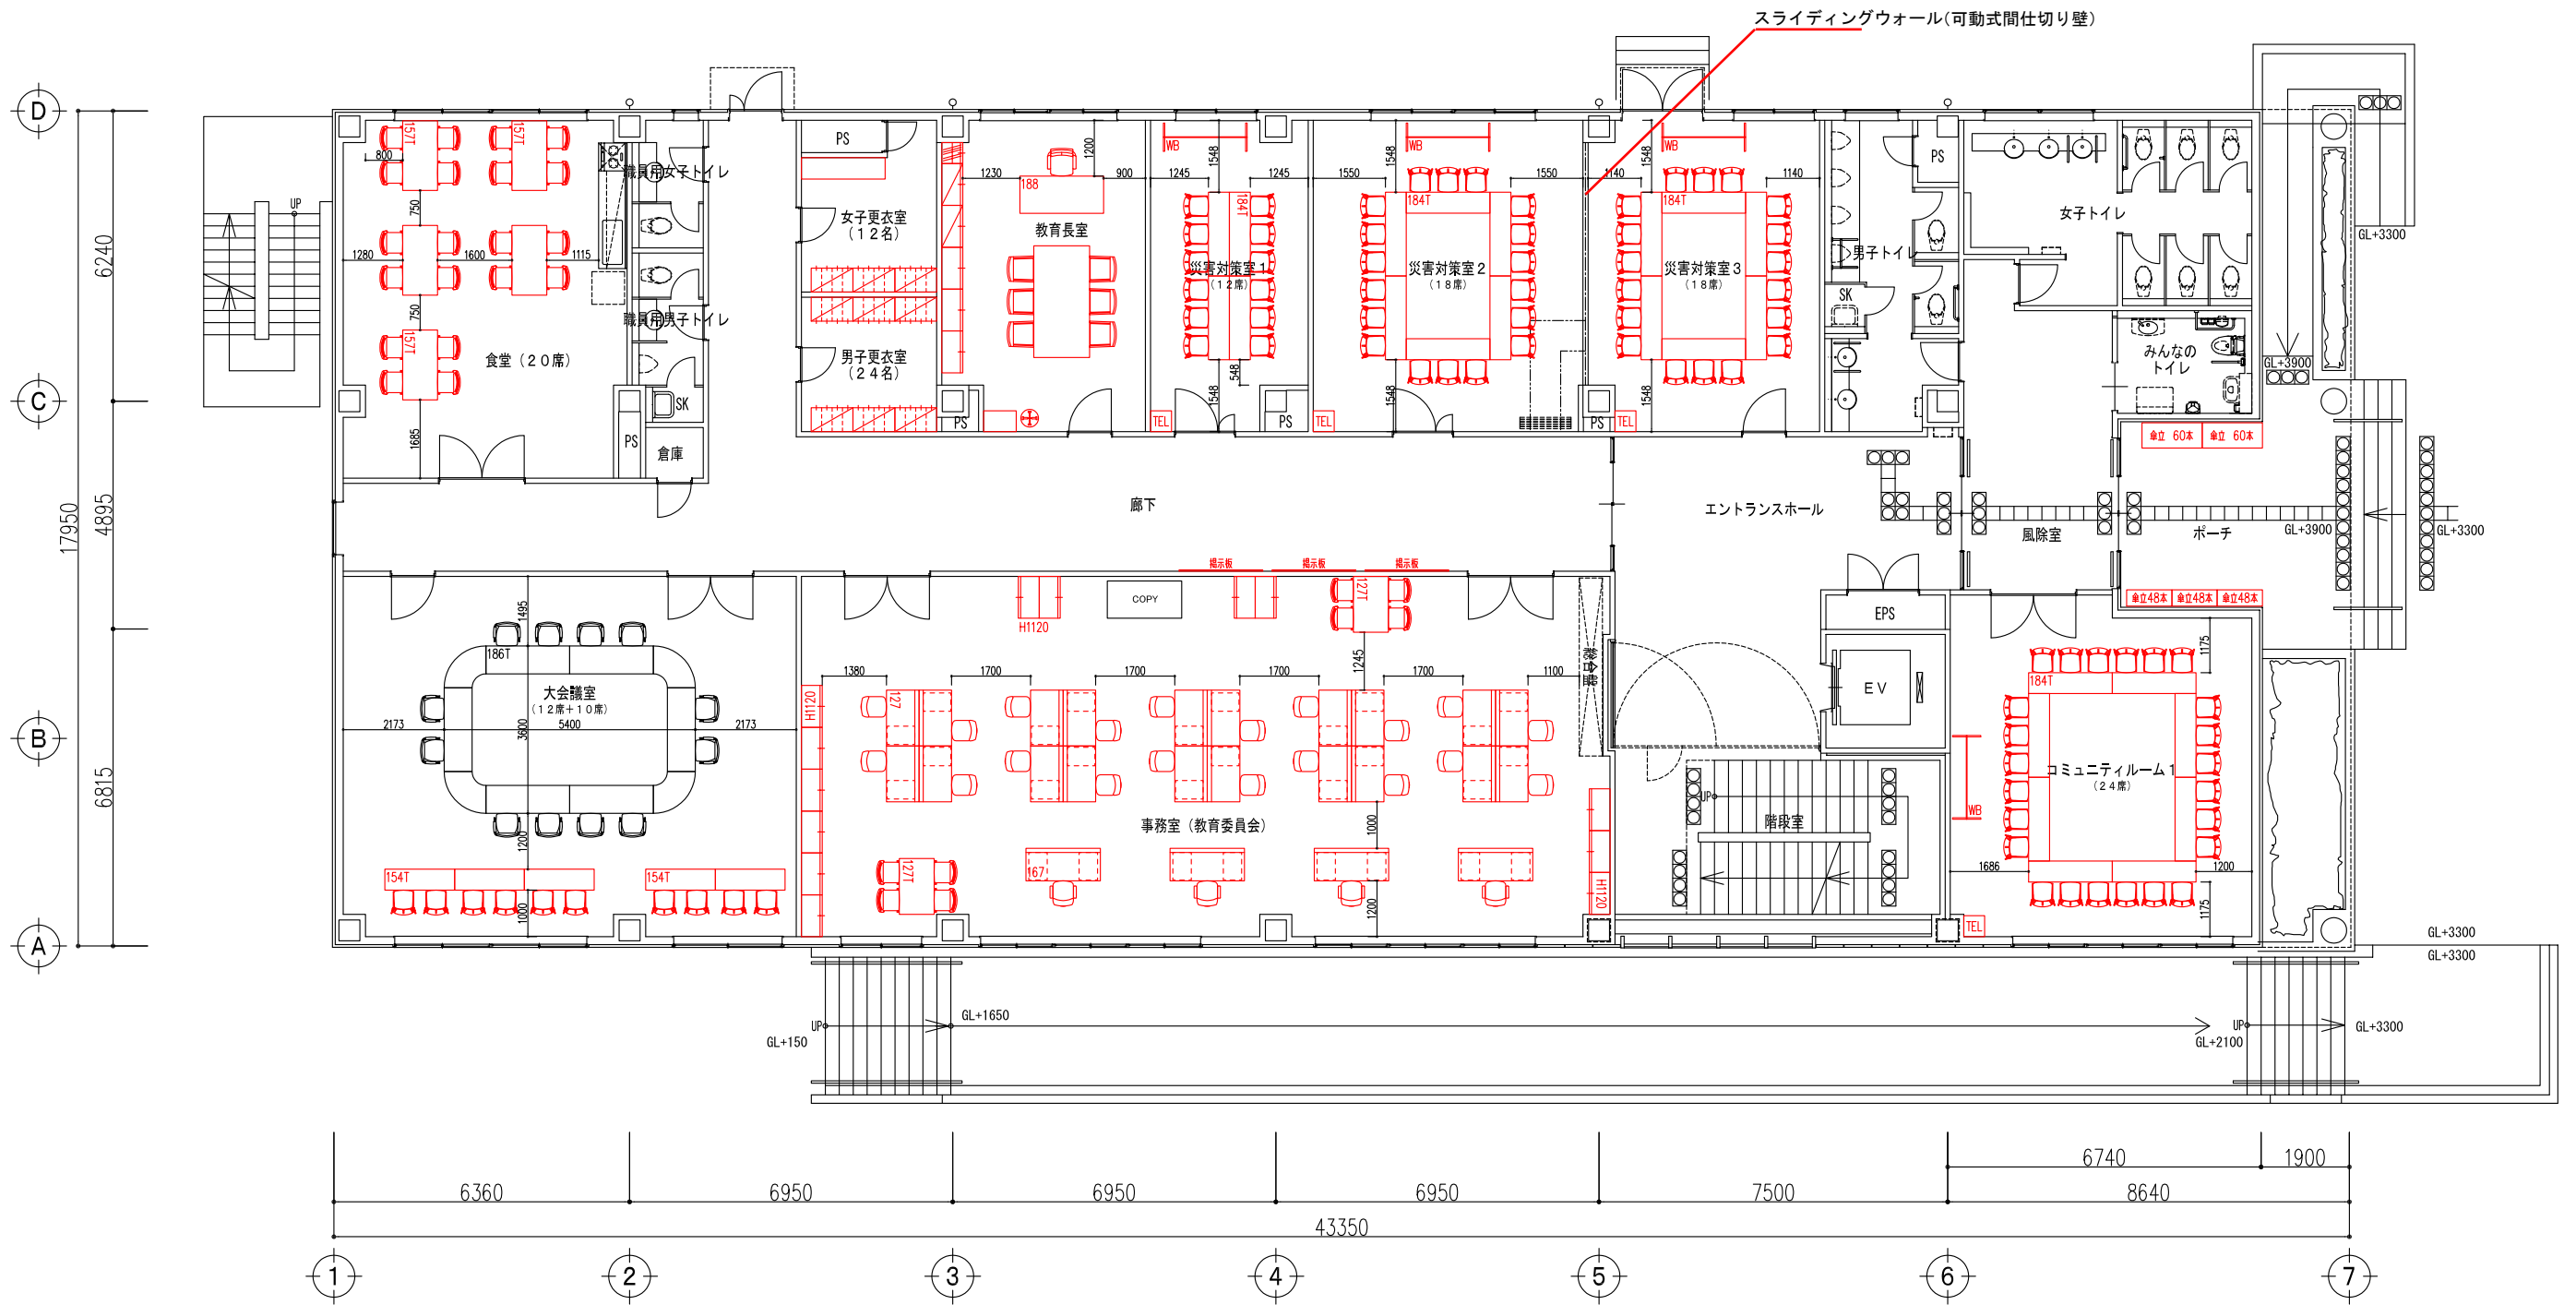

kitade	SCALE.	1/100 A2	DWG.No.	*****	REV.	0	PROJECT.	湯河原町防災コミュニティセンター
	DATE.	1/150 A3	CODE.	306722-2017-6016			SUBJECT.	1F レイアウトプラン




スライディングウォール (可動式間仕切り壁)

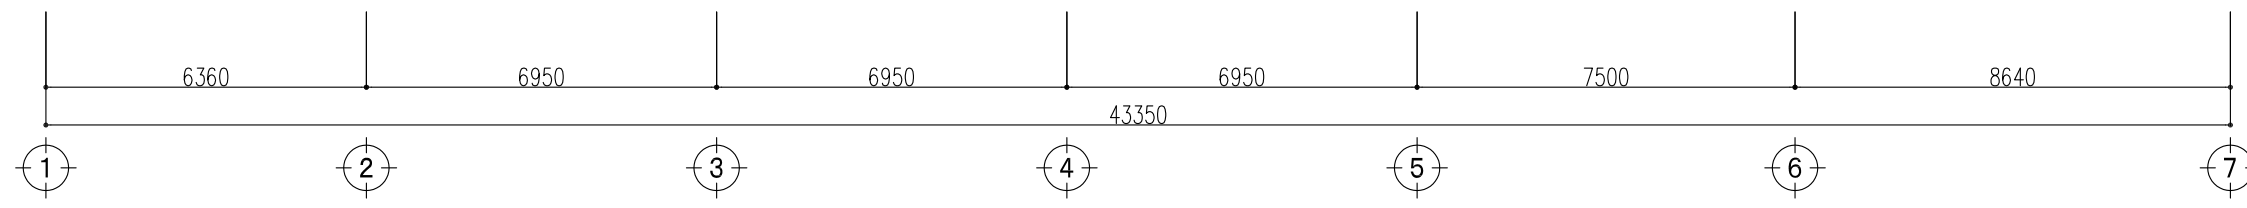

	SCALE.	1/100 A2	DWG.No.	*****	REV.	0	PROJECT.	湯河原町防災コミュニティセンター
		1/150 A3					SUBJECT.	2F レイアウトプラン 1
	DATE.	'17.03.01	CODE.	306722-2017-6016				

kitade

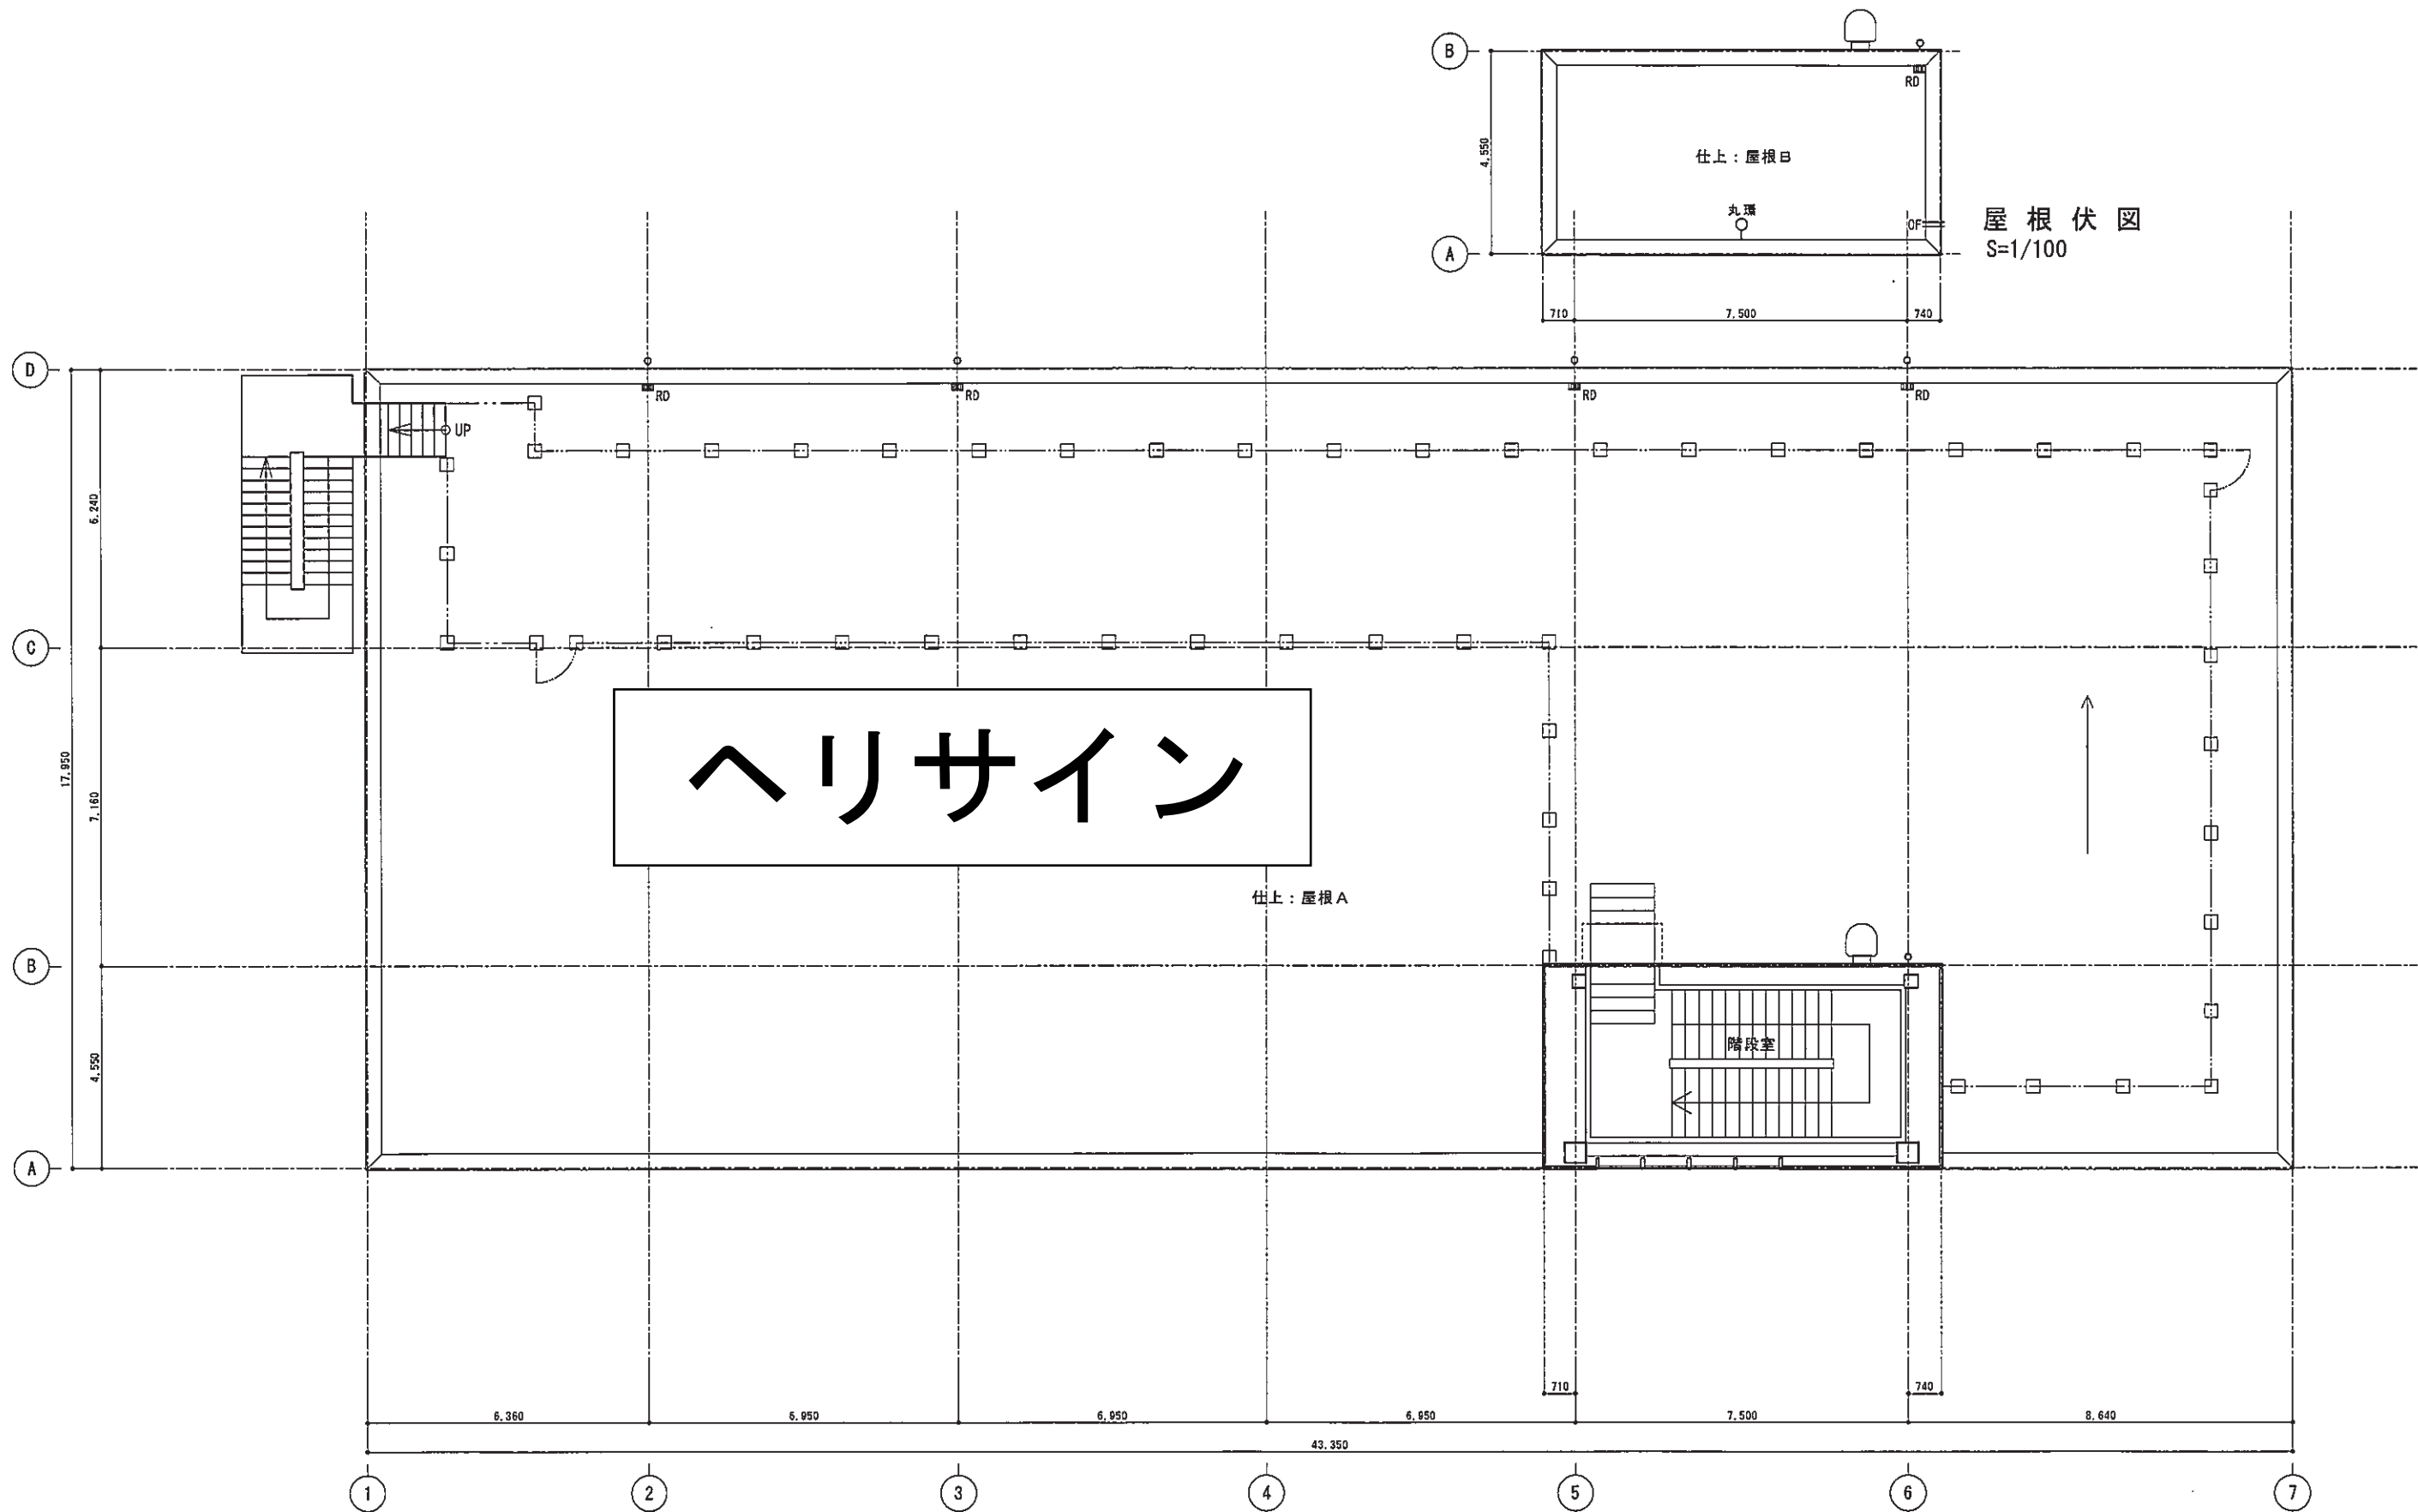

凡例

- : 堅樋 カラーVP管 (特記なき限り100A)
- T : 中継ドレイン (特記なき限り100A用)
- RD : 縦引ルーフドレイン (特記なき限り100A用)
- RD : 横引ルーフドレイン (特記なき限り100A用)
- ||OF : オーバーフロー管
- : 丸環φ100 ステンレス製19φ
- : 伸縮目地@3000内外

縮尺	1/100	工事名称	平成28年度 (仮称) 防災コミュニティセンター	図面番号
設計年月日	2017.01.20	図面名称	R階平面図	A-01