


1階 計画平面図 732.00m<sup>2</sup> (ポーチ、スロープ、植込除く)

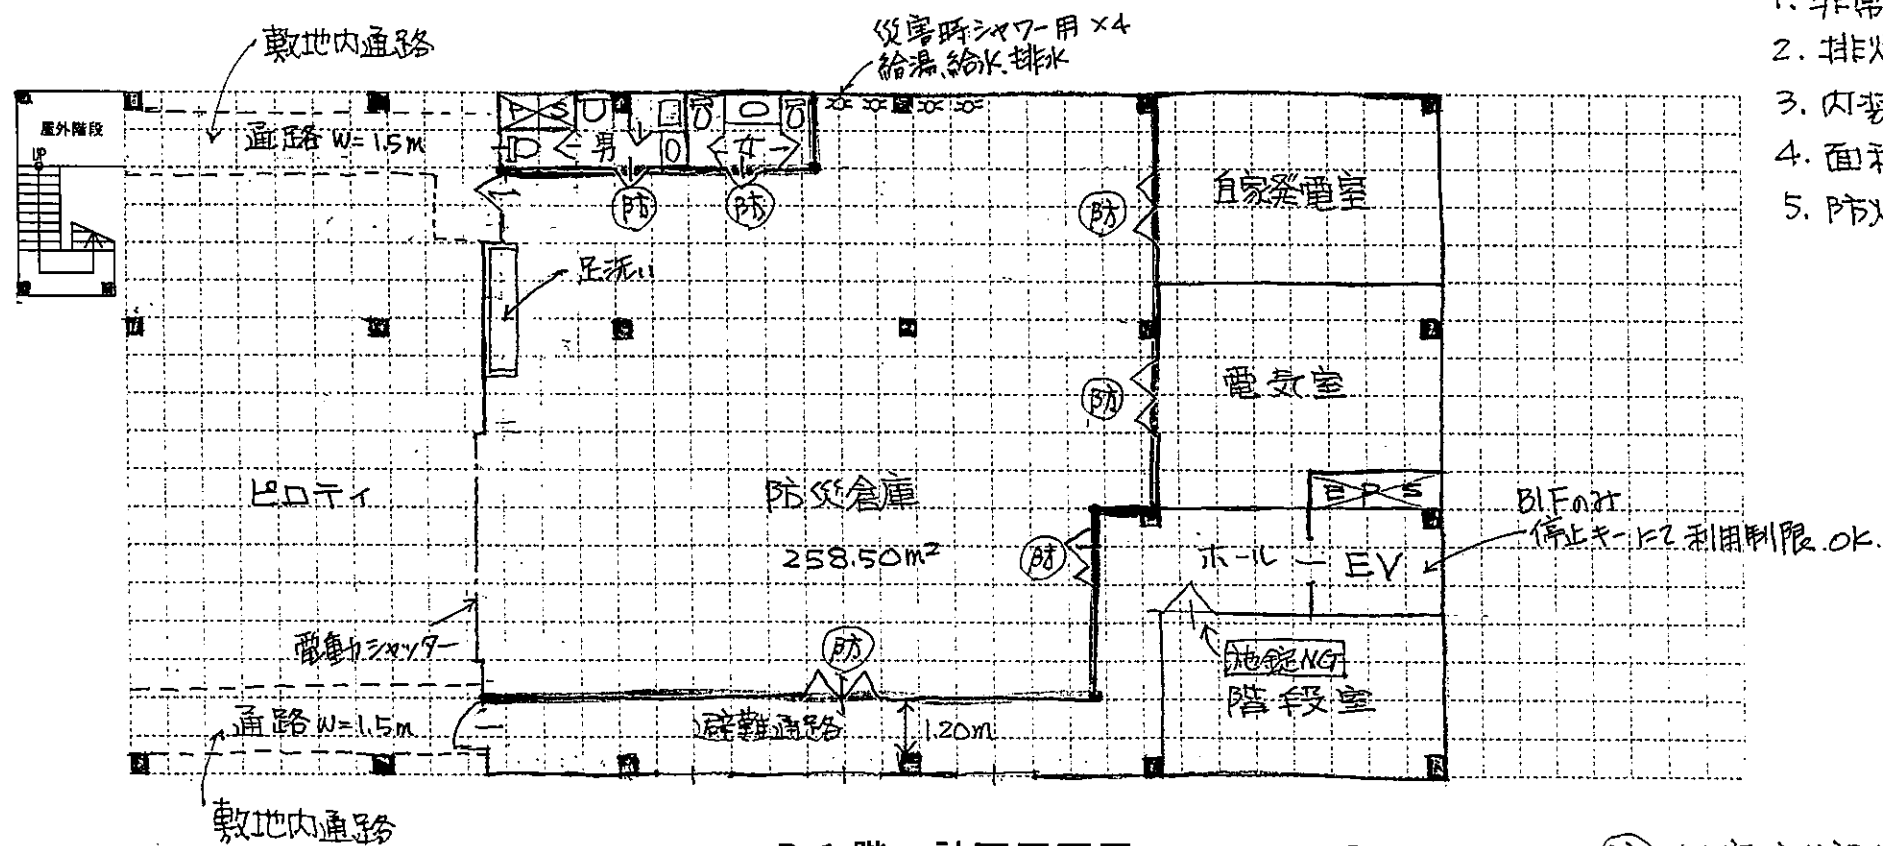


B1階 計画平面図 457.00m<sup>2</sup>  
 延床面積 1996.60m<sup>2</sup>


(防) 特定防火設備  
 — 防火区画(耐火)

1. 非常照明 → 廊下・居室
2. 排煙 → 廊下・居室
3. 内装制限 → 準不燃以上
4. 面積区画 → 1500m<sup>2</sup>以内
5. 防火区画貫通ダクト用天井点検口が必要


★ 基本計画
基本設計
実施設計
申請図書
打合せ用
積算用

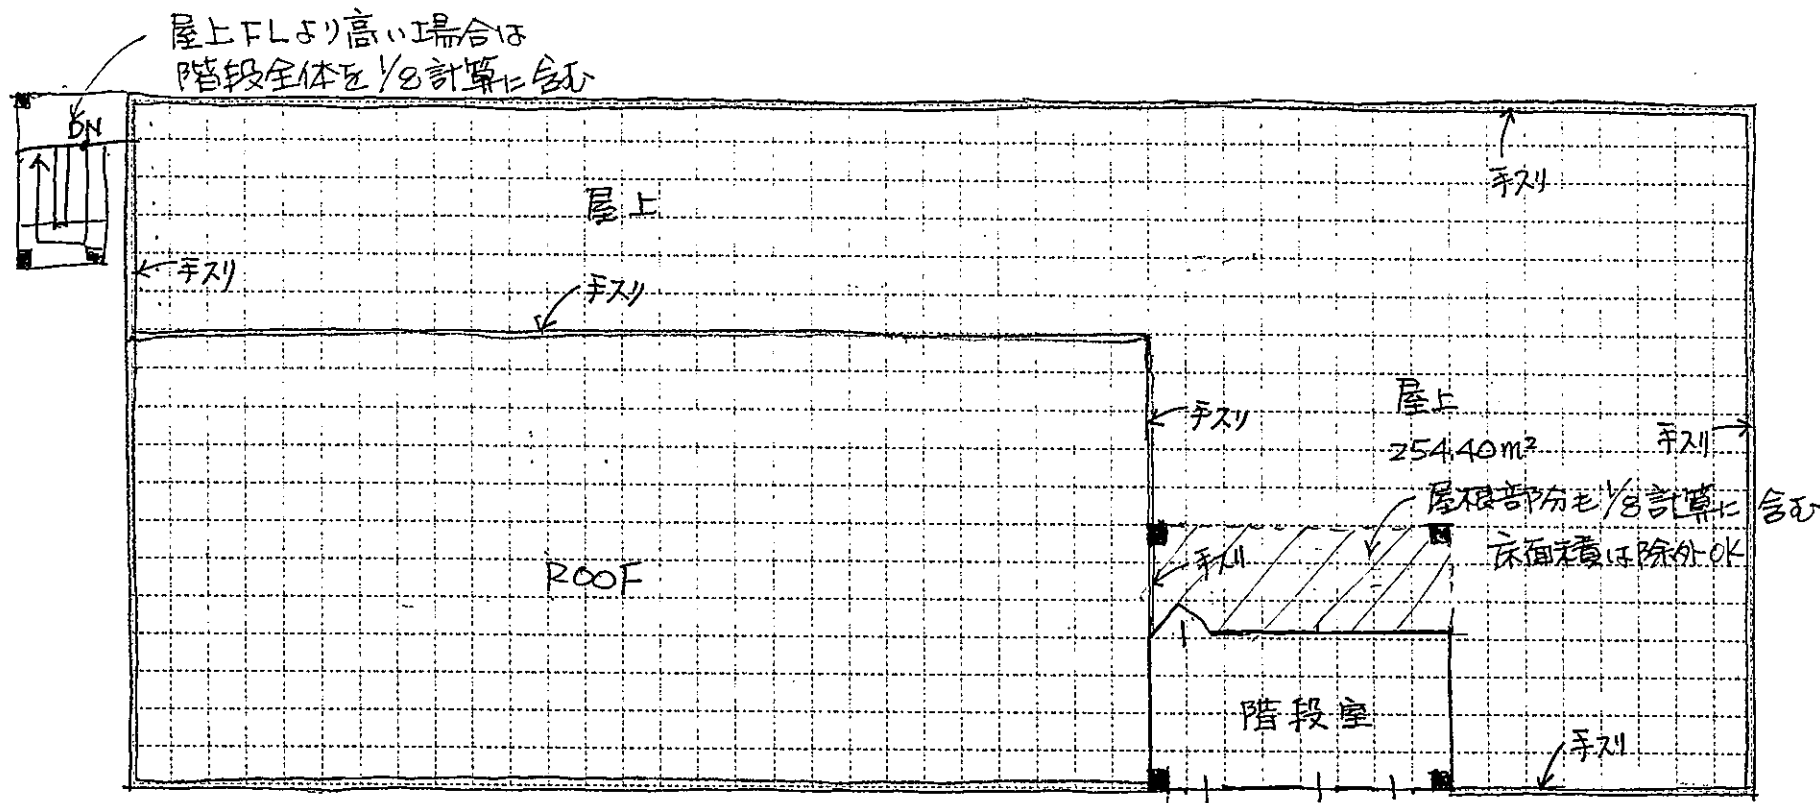

PH階 計画平面図 33.60m<sup>2</sup>  
 太陽光パネル(2F 774.00m<sup>2</sup> × 1/8 = 96.75m<sup>2</sup> - 33.60m<sup>2</sup> = 63.15m<sup>2</sup>)  
 ↑  
 最高の高さに含まれる場合

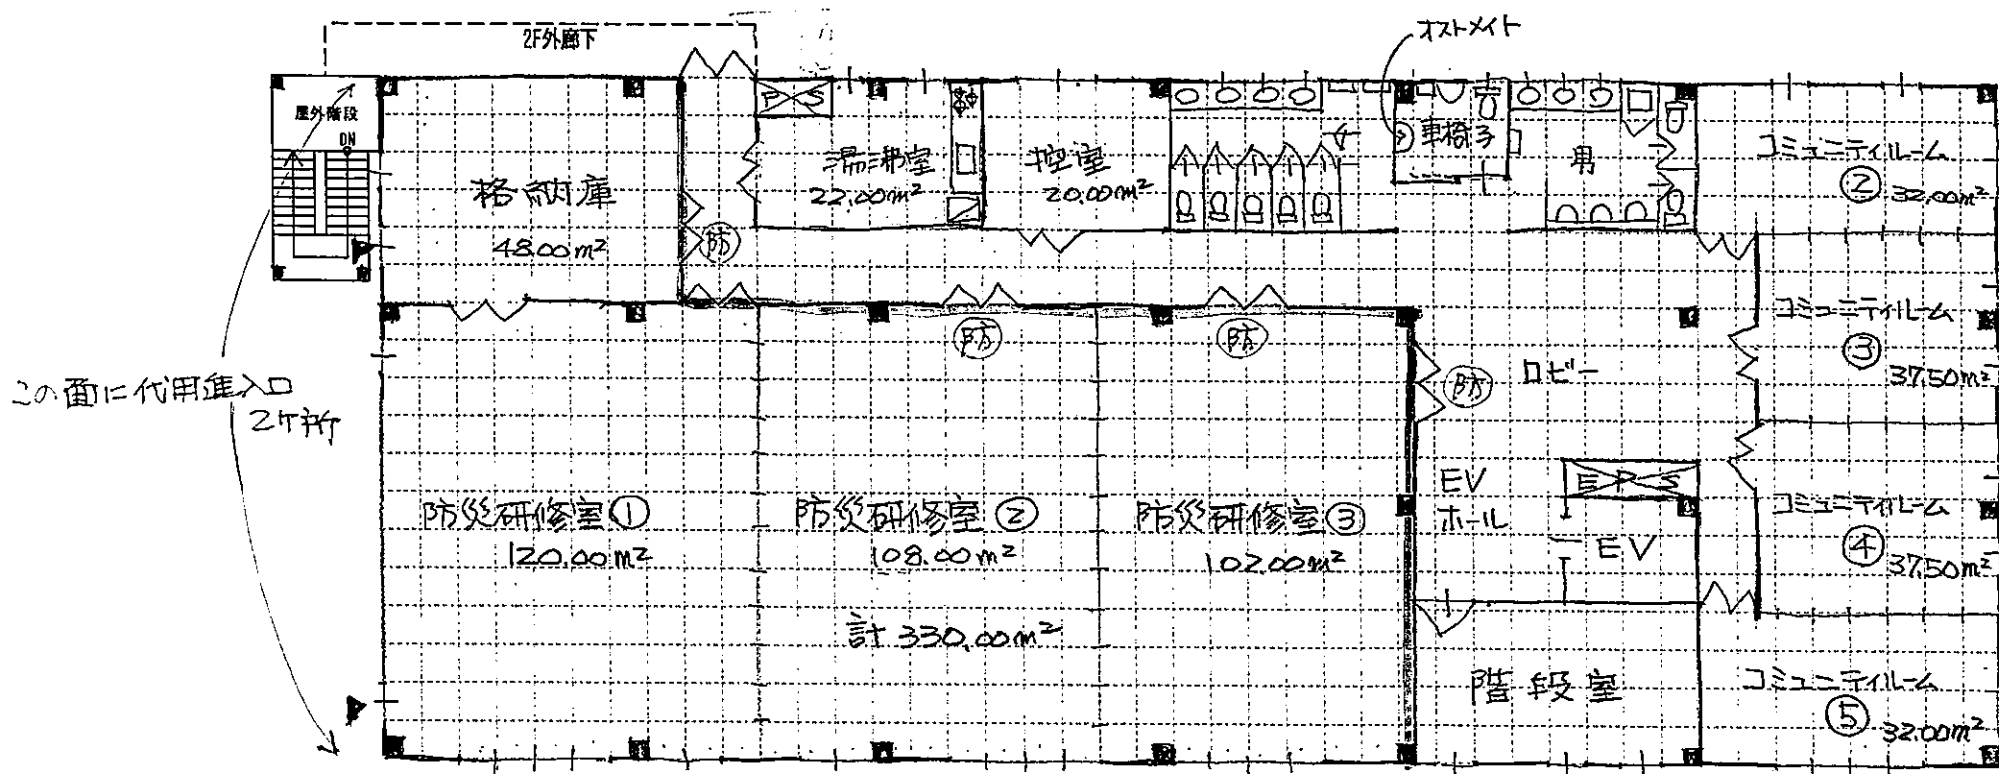

2階 計画平面図 774.00m<sup>2</sup>  
 防火区画(耐火)  
 特定防火設備

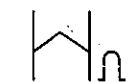

Hasegawa  
Architect  
Office

SEET No.

A /

SCALE 1/200

DRAWING

2F・PHF  
計画平面図

PROJECT

防災コミュニティ  
センター

- ★ 基本計画
- 基本設計
- 実施設計
- 申請図書
- 打合せ用
- 積算用

2017.01.23

一級建築士登録 第238059号

一級建築士事務所  
長谷川設計  
長谷川匡

〒259-0301  
神奈川県足柄下郡  
湯河原町中央5丁目  
1603-1  
Tel 0465-62-3666  
Fax 0465-62-3658