


他水道事業者との緊急連絡管位置図

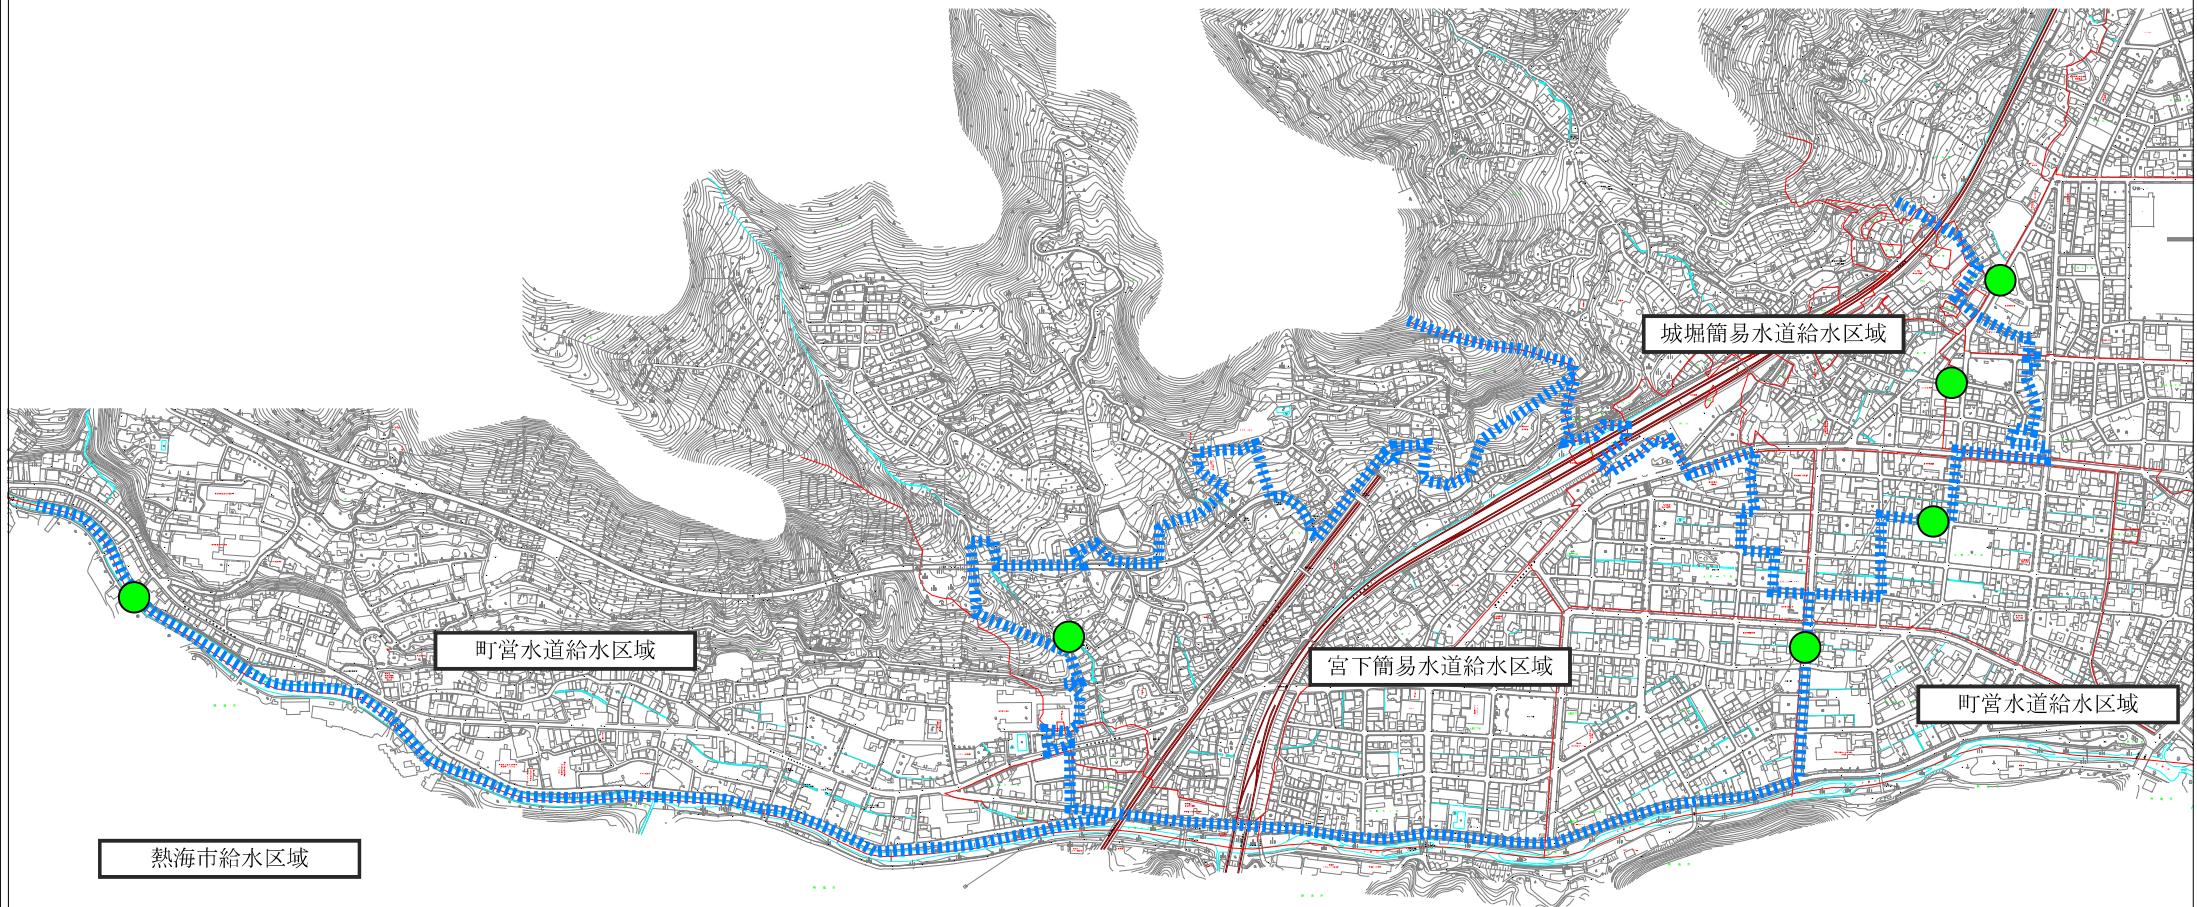

● : 接続箇所

200m

