


# 位置図

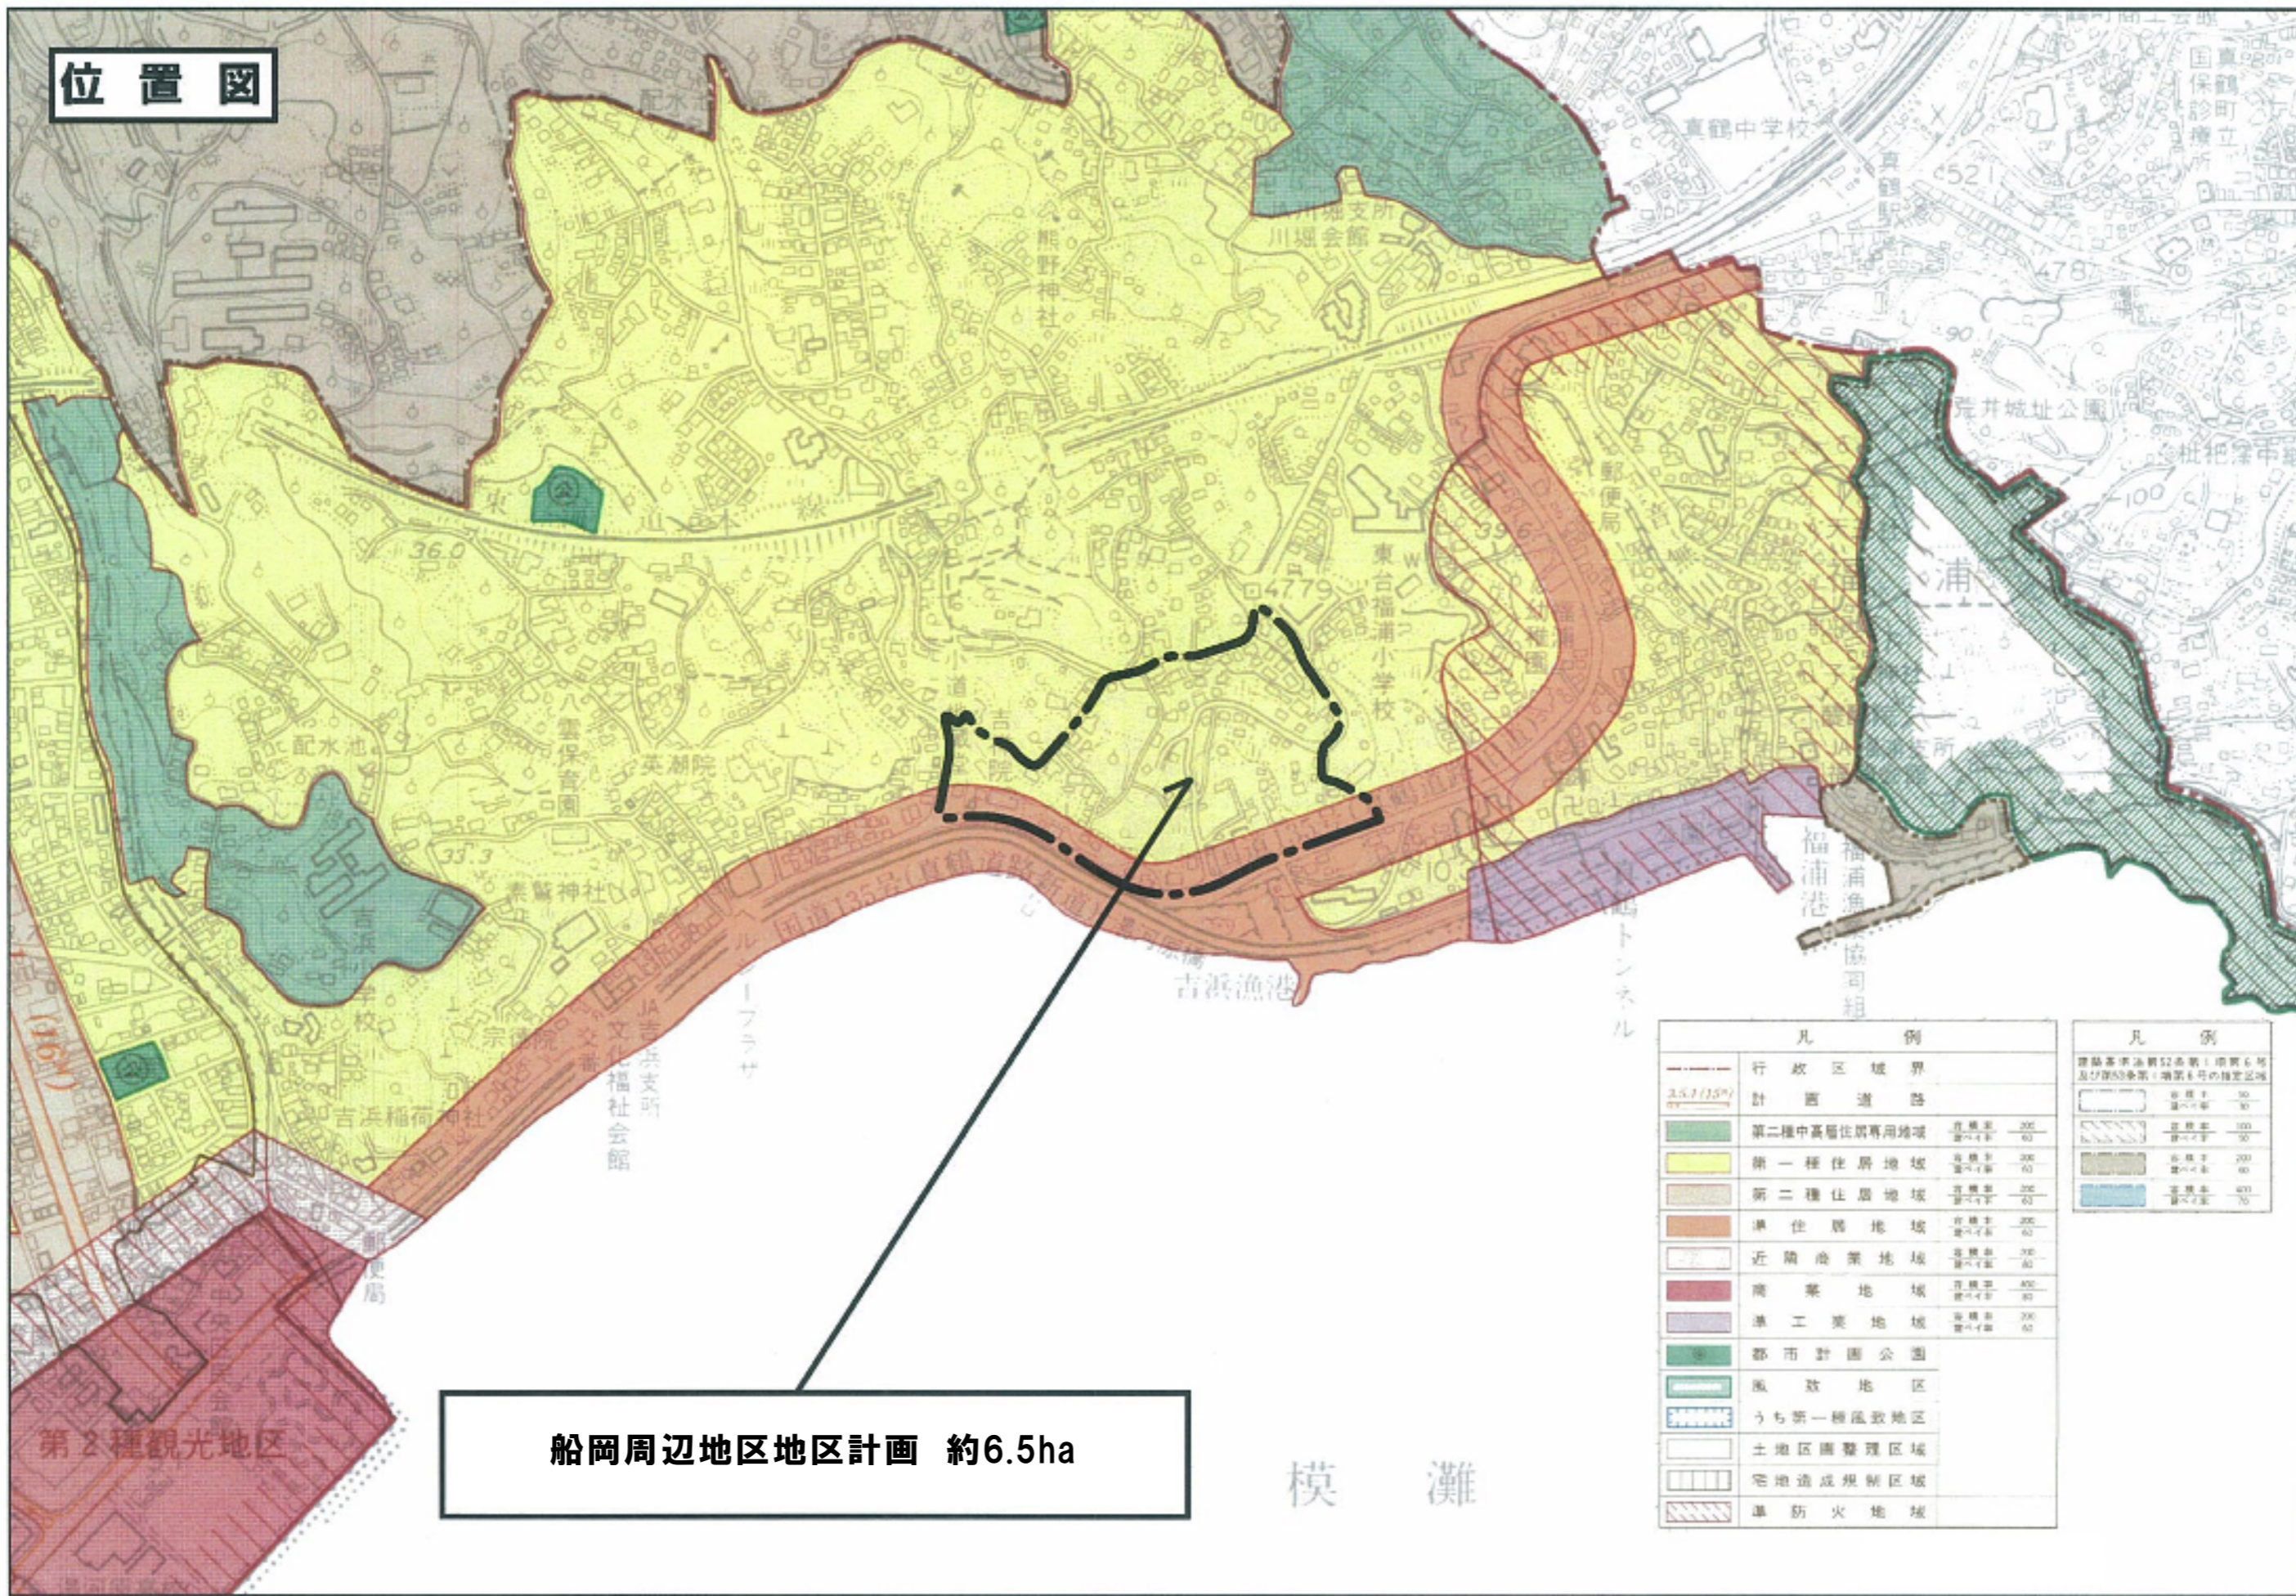

船岡周辺地区地区計画 約6.5ha

凡 例	
---	行政区域界
3.5/15%	計 画 道 路
[Green Box]	第二種中高層住居専用地域 容積率 200 高さ制限 60
[Yellow Box]	第一種住居地域 容積率 200 高さ制限 60
[Light Green Box]	第二種住居地域 容積率 200 高さ制限 60
[Orange Box]	準住居地域 容積率 200 高さ制限 60
[White Box]	近隣商業地域 容積率 200 高さ制限 60
[Red Box]	商業地域 容積率 400 高さ制限 80
[Purple Box]	準工業地域 容積率 200 高さ制限 60
[Green Box]	都市計画公園
[Green Box]	風致地区
[Blue Box]	うち第一種風致地区
[White Box]	土地区画整理区域
[White Box]	宅地造成規制区域
[Hatched Box]	準防火地域

凡 例	
[Hatched Box]	建築基準法第52条第1項第6号及び第53条第1項第6号の指定区域 容積率 30 高さ制限 30
[Hatched Box]	容積率 100 高さ制限 60
[Hatched Box]	容積率 200 高さ制限 60
[Blue Box]	容積率 400 高さ制限 80