

川端公園再整備計画（案）について

1 経緯


本町へのゲートウェイとしての地理的条件を活かした再整備を実施することで、温泉場エリアへの誘導と、地場産品など周知、販路拡大を目指し、また、神奈川県の千歳川護岸整備と連携し、水辺公園としての憩いの場の提供を目的とし、令和5年度に再整備実施設計業務を委託し、公園整備の検討を進めてまいりました。また、環境・観光産業常任委員会においても本再整備計画について、計3回（令和5年10月26日、同年12月13日、令和6年2月15日）のご審議及びご意見をいただきながら検討を進めているものです。

2 今後の計画


公衆トイレ、駐車場等の整備を行い、地場産品直売所を引き続き踏襲した形での整備とし、また、神奈川県が整備した千歳川の親水護岸と一体となった水辺で憩える公園として、再整備するものです。また、補助金の確保が難しいことから、景観面での整備は行わないこととし、整備費用の圧縮を図るものです。

3 令和5年度以降の経過及び整備スケジュール（案）


- ・令和5年9月 基本設計・実施設計委託費用の予算措置（議会9月定例会）
- ・令和5年10月 基本設計・実施設計委託契約締結
（関係機関ヒアリング、協議、区会への説明、基本設計書作成）
- ・令和5年10月 環境・観光産業常任委員会
- ・令和5年12月 環境・観光産業常任委員会
- ・令和6年2月 環境・観光産業常任委員会
- ・令和6年9月 環境・観光産業常任委員会
- ・令和6年12月 再整備費用の予算措置（議会12月定例会）
- ・令和7年1月 再整備工事 入札
- ・令和7年2月 再整備工事 仮契約
- ・令和7年3月 再整備工事 本契約（議会3月定例会）
- ・令和7年4月 再整備工事 工事開始
- ・令和7年12月 再整備工事 完了

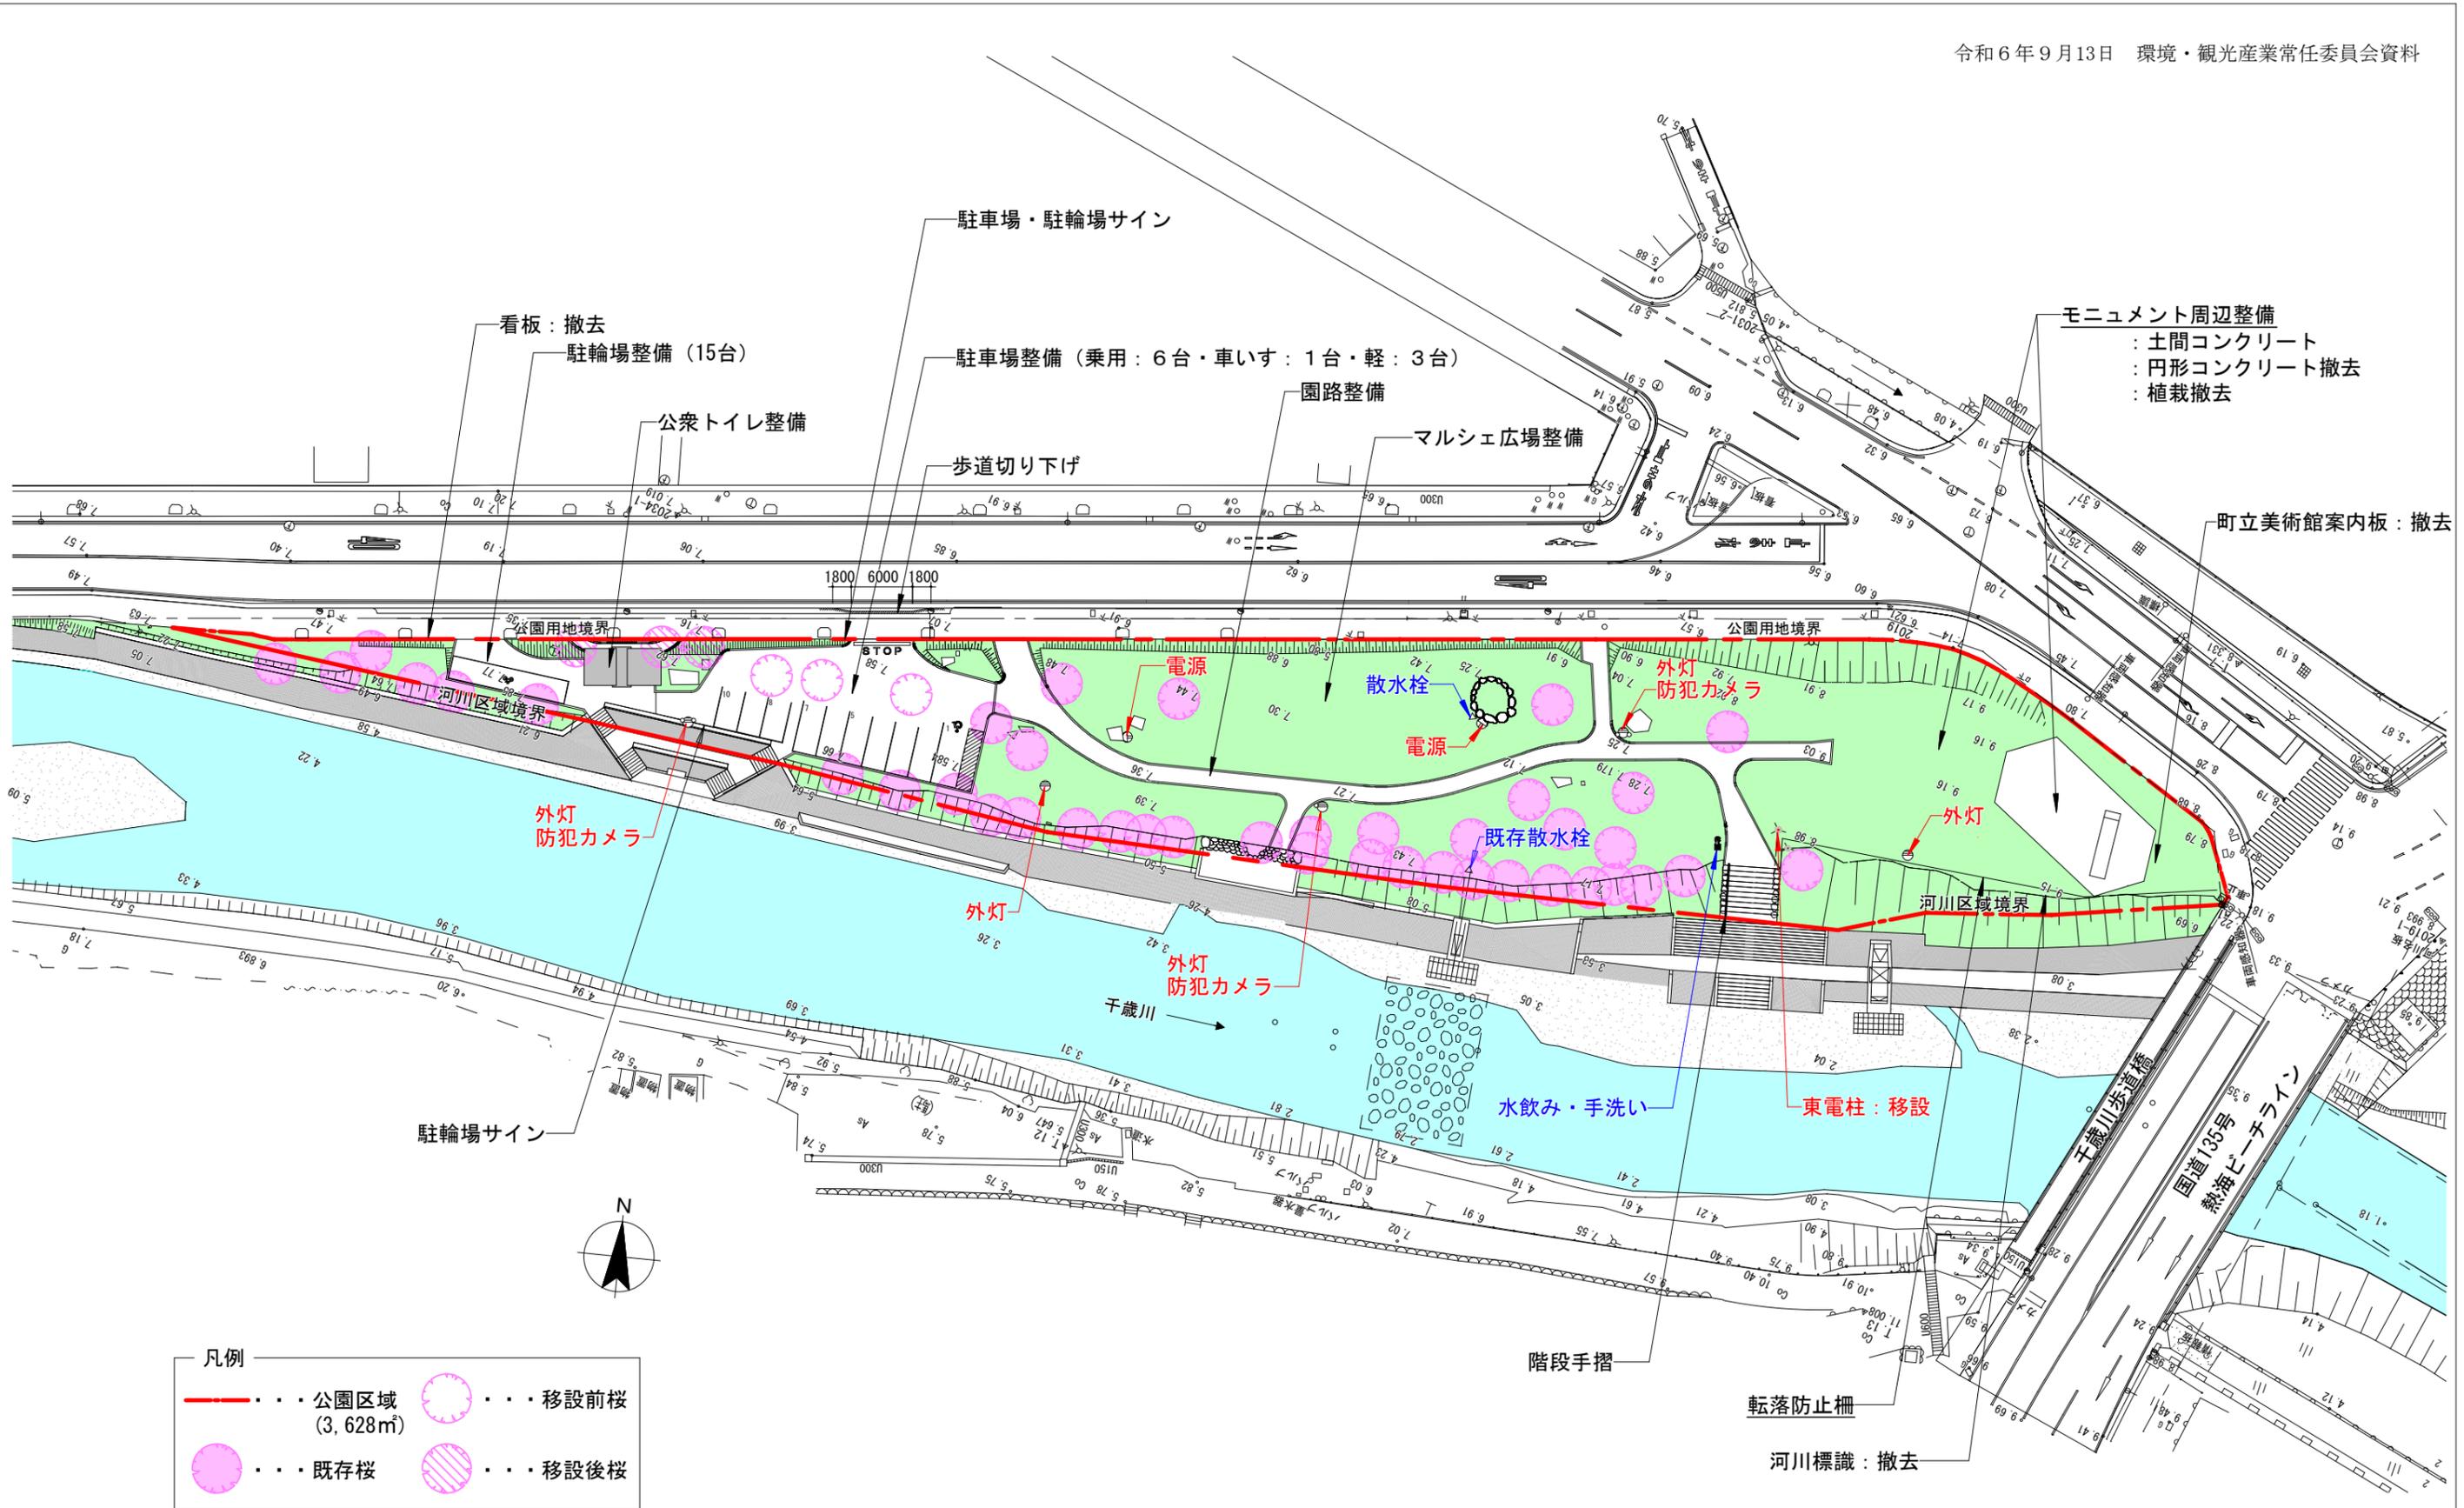


全体平面図

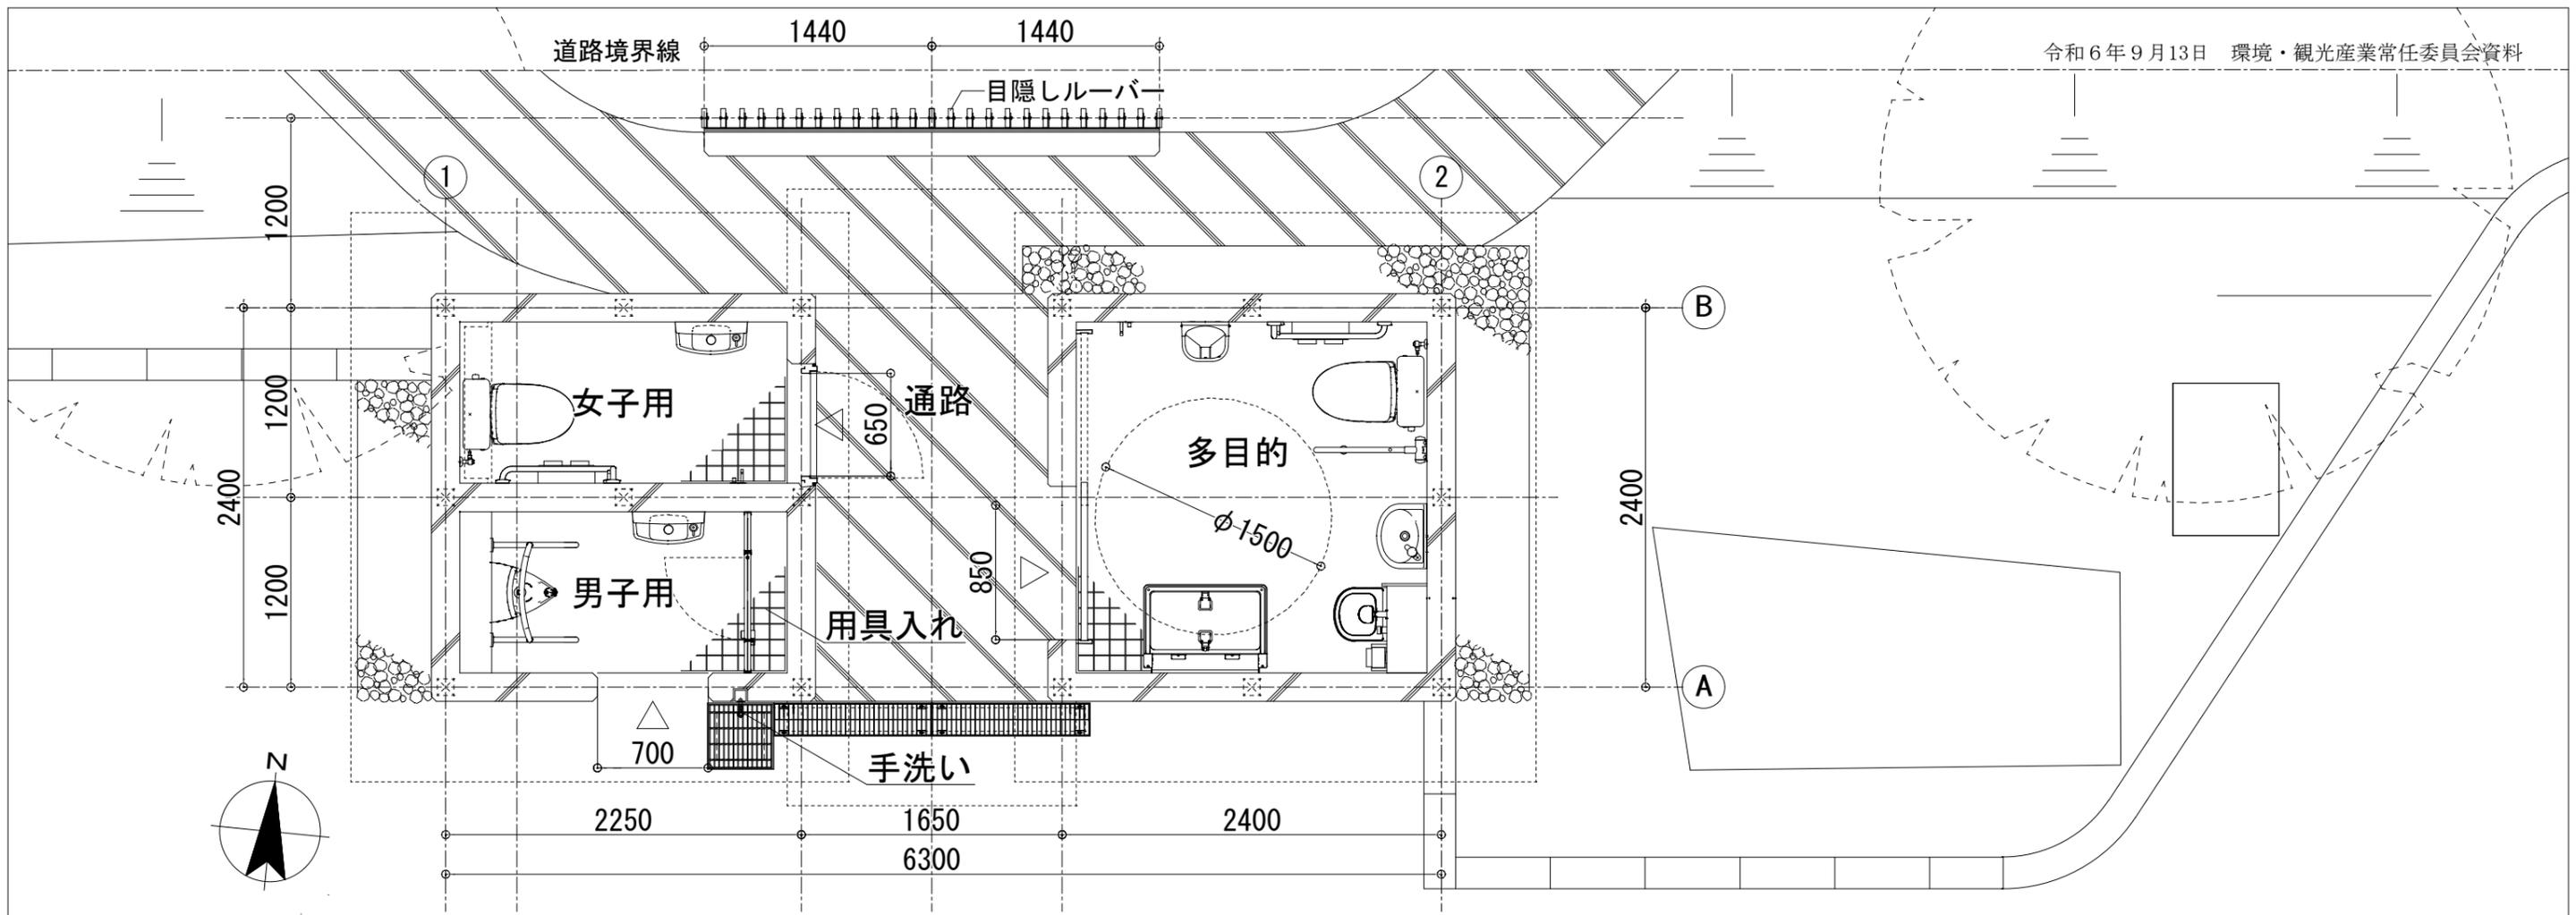

便所平面図

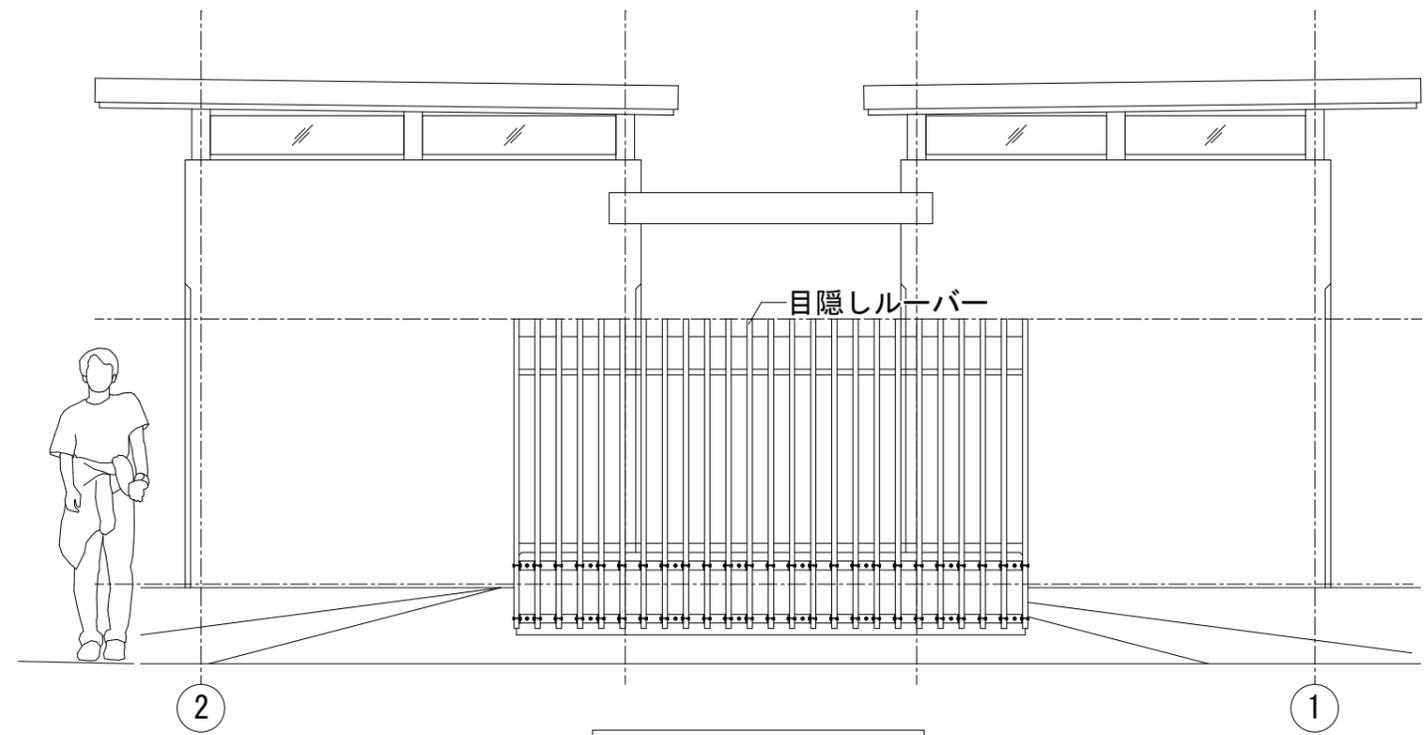

便所北面立面図

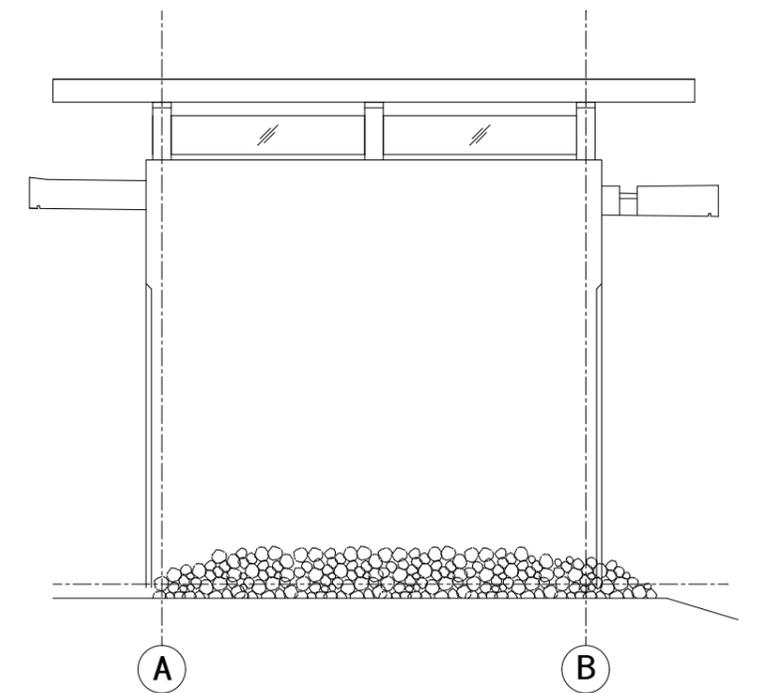

便所東面立面図

川端公園再整備工事 概算事業費

○工事請負費

工種	概算金額 (税込み)	内容
駐車場・駐輪場	12,694,000円	駐車場：310㎡ 10台 駐輪場：70㎡
マンホールトイレ	—	
公衆トイレ	16,038,000円	男子1・女子1・多目的1
園路舗装	11,198,000円	250㎡ 透水性コンクリート舗装 手すり
マルシェ広場整備	8,602,000円	旧水道施設解体
ソーラー照明	—	
かまどベンチ	—	
花見テラス	—	
パーゴラ	—	
ウッドデッキ	—	
石積	—	
モニュメント改修	—	
植栽	2,596,000円	桜移設、樹木撤去
既存施設改修等	561,000円	看板
モニュメント周辺整備	7,502,000円	土間コンクリート、円形コンクリート撤去、 植栽撤去
転落防止柵	1,782,000円	48m
仮設費・安全費	9,273,000円	
電気設備工事	16,698,000円	イベント用電源、外灯、防犯カメラ等
機械設備工事	7,359,000円	給排水工事等
合計	94,303,000円	

○備品購入費

工種	現概算金額 (税込み)	内容
置き型ベンチ	1,430,000円	10台