


広域農道整備事業(湯河原地区)施工箇所図

資料No. 7

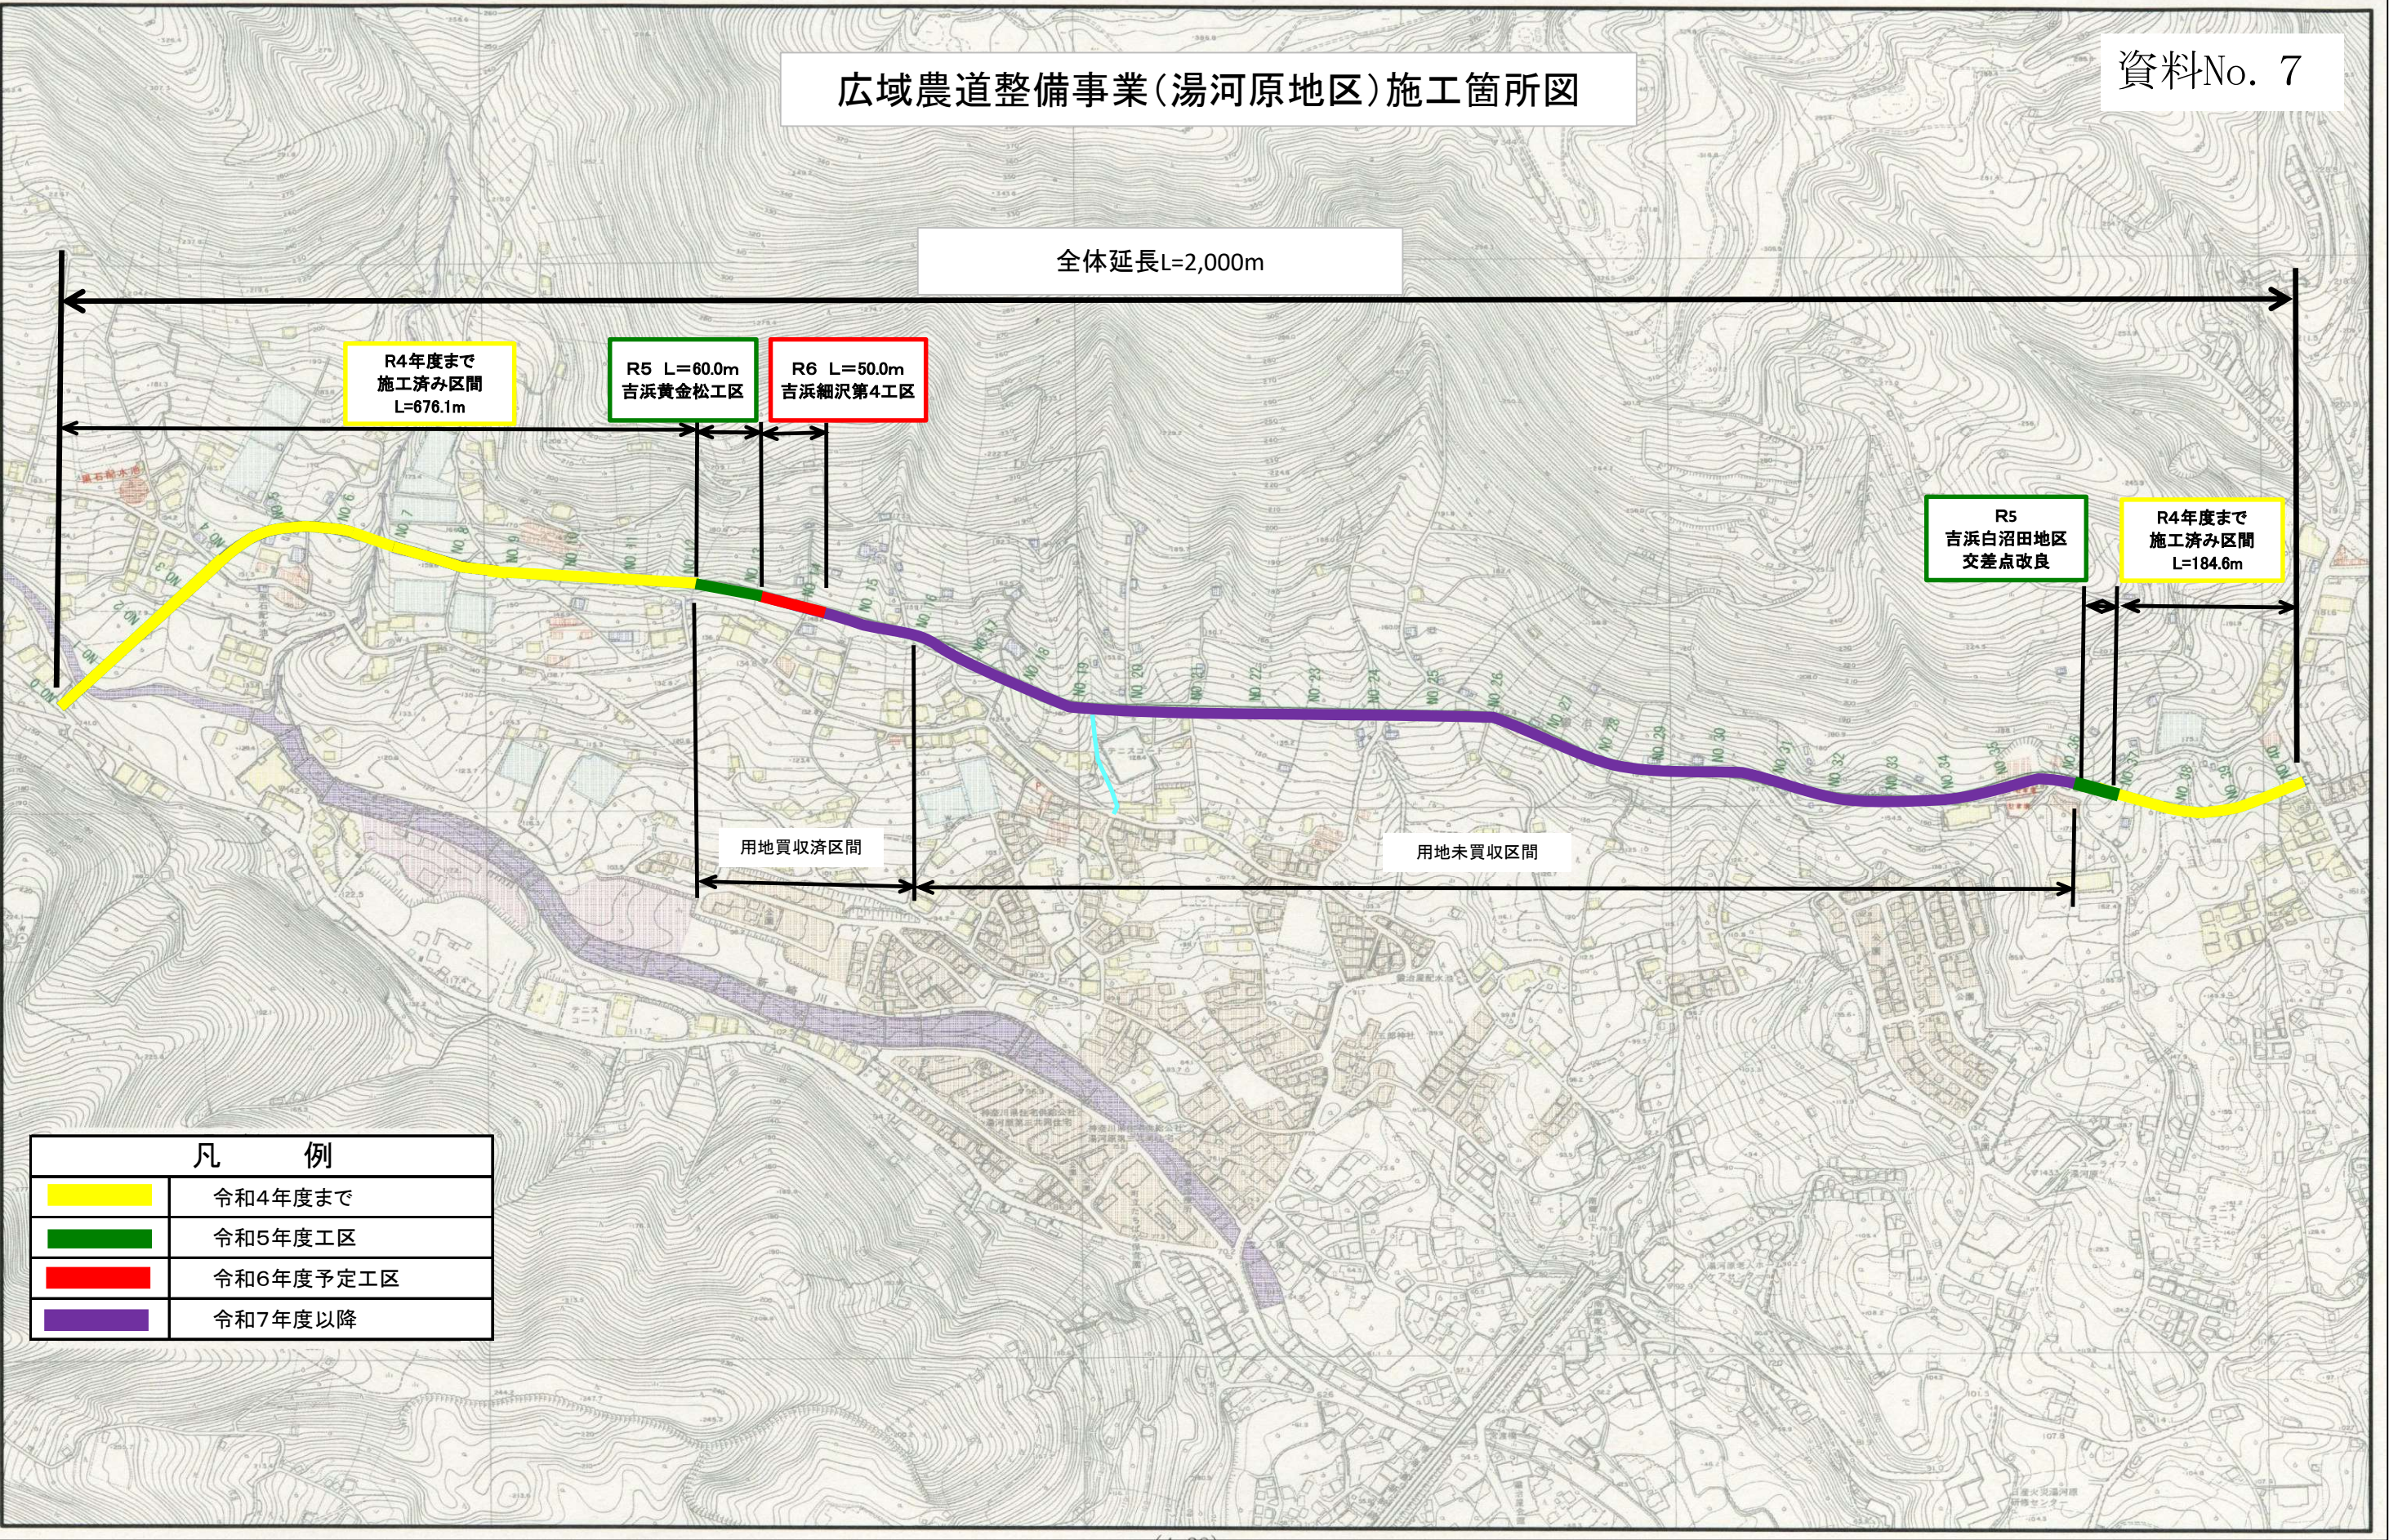


町道小道地藏線から白沼田農道までの開通

開通予定日 令和6年10月1日

延長 L=184.8m

幅員 W=7.0m (片側2.75m、路肩0.75m)

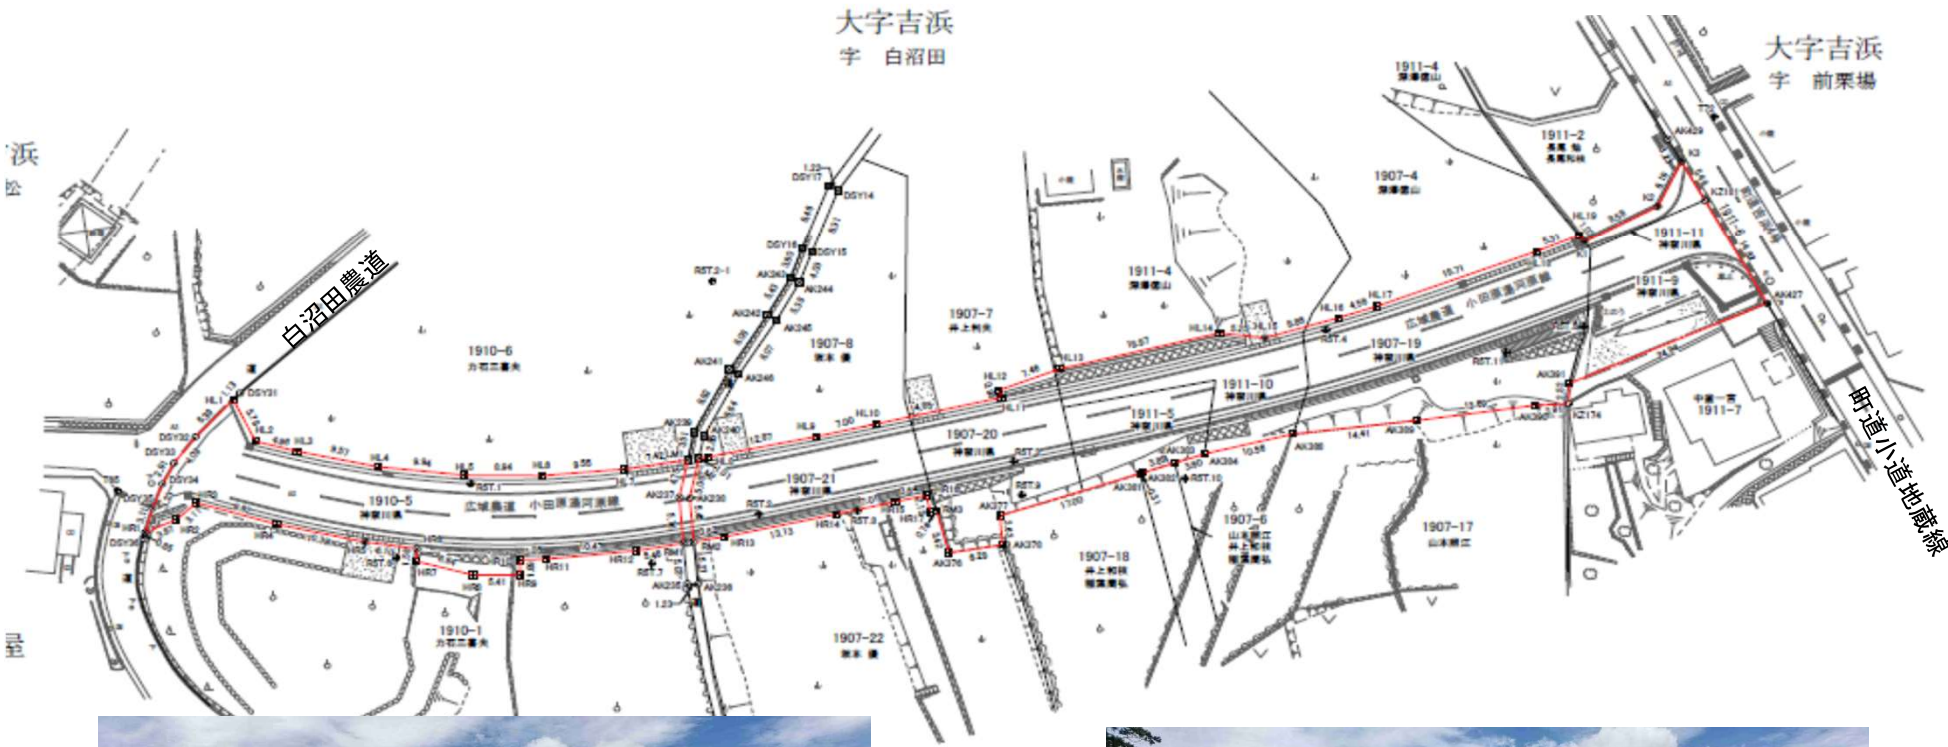

町道小道地藏線～白沼田農道



字吉浜
白沼田



白沼田農道～町道小道地藏線

