



川端公園再整備計画について


資料No. 1

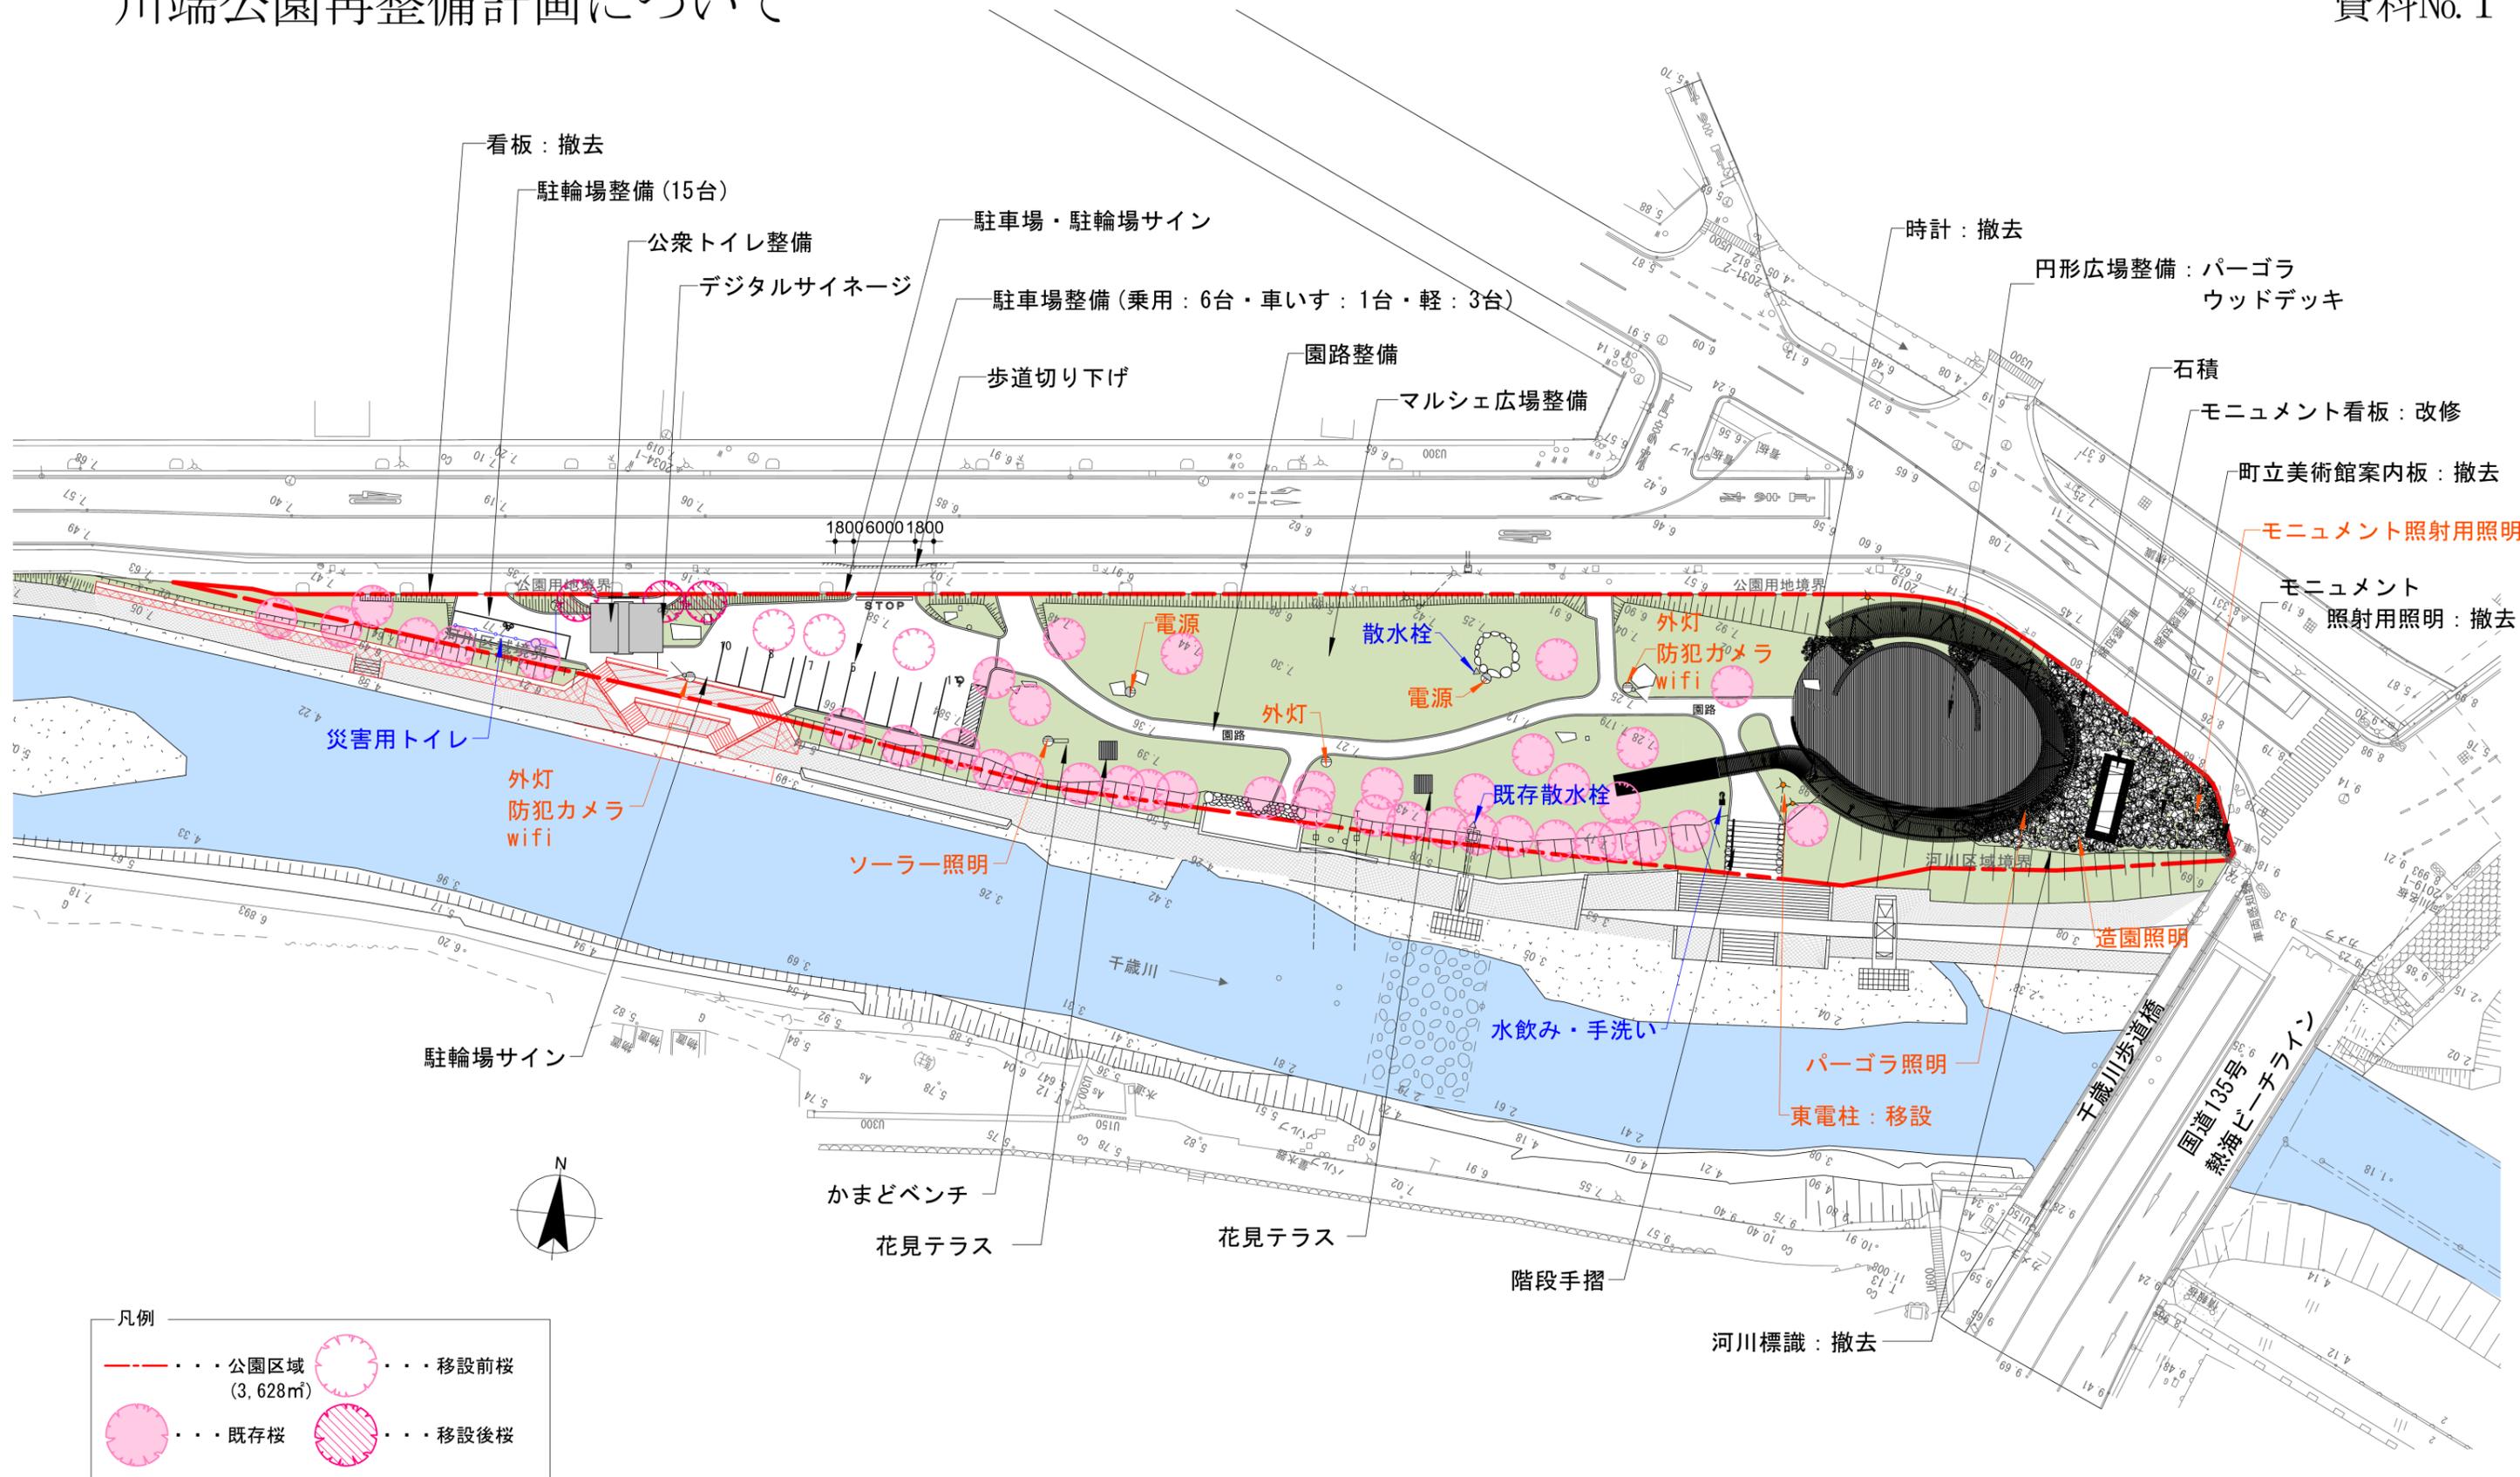


全体平面図

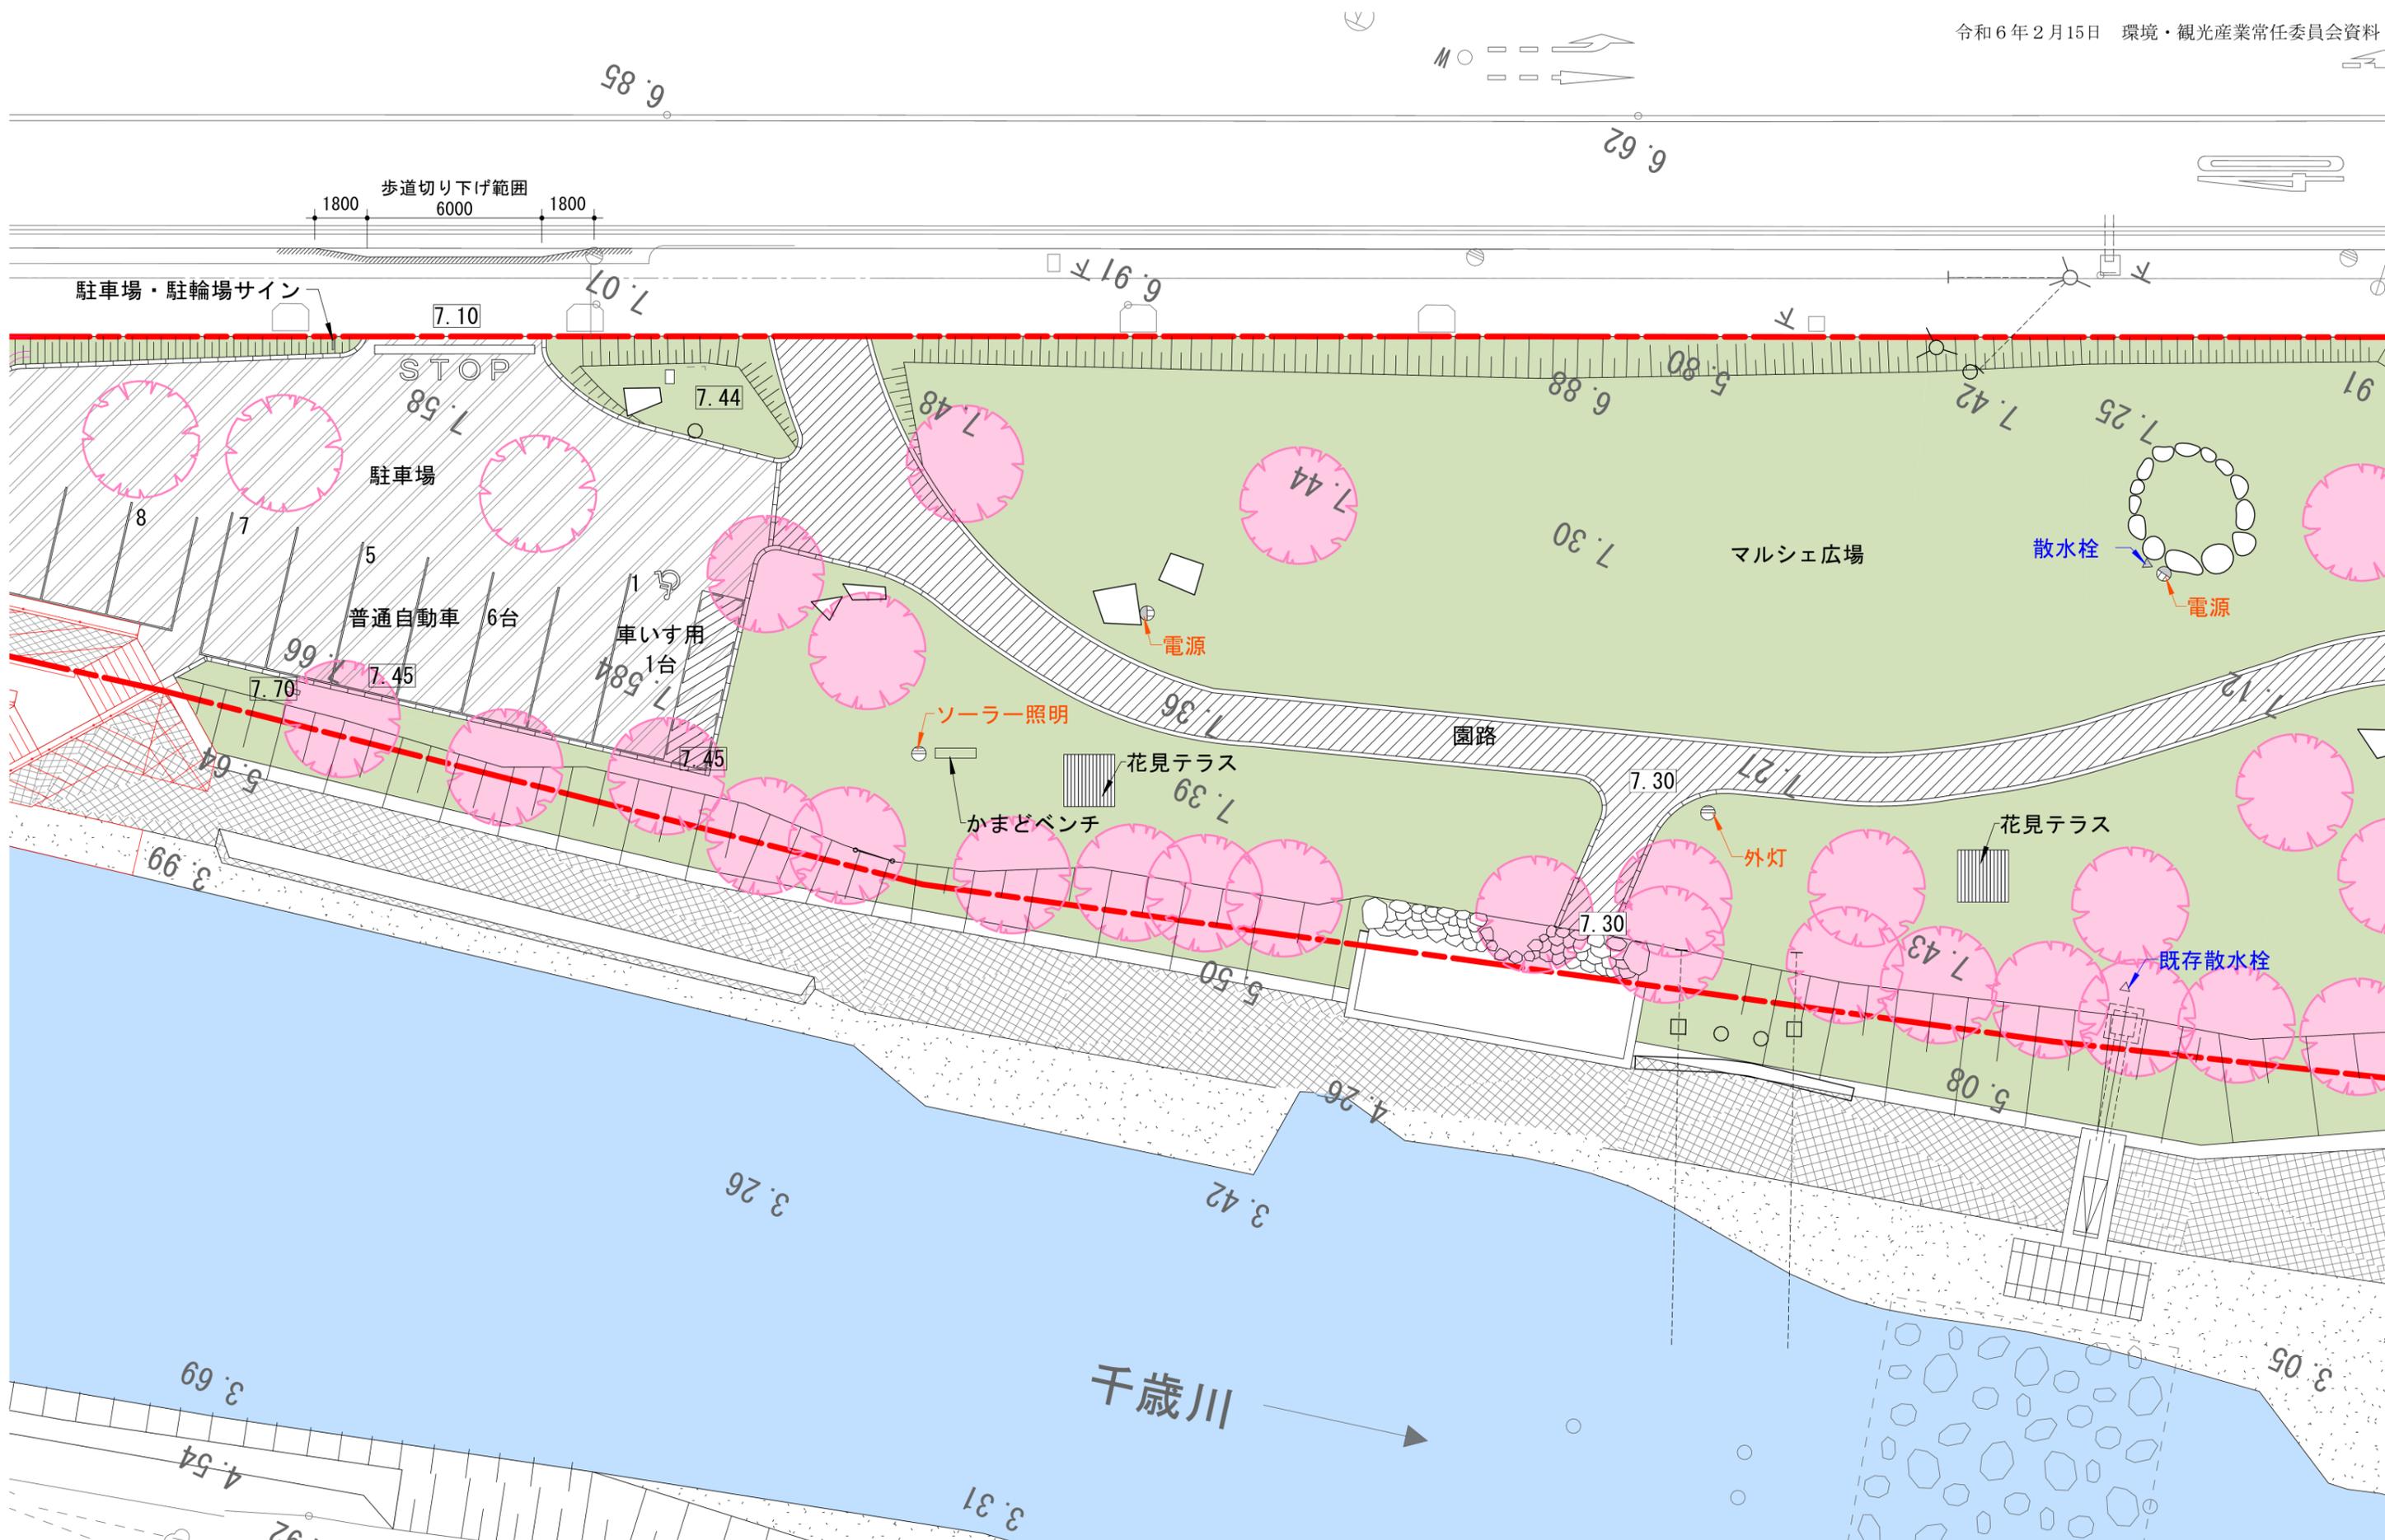




平面図2

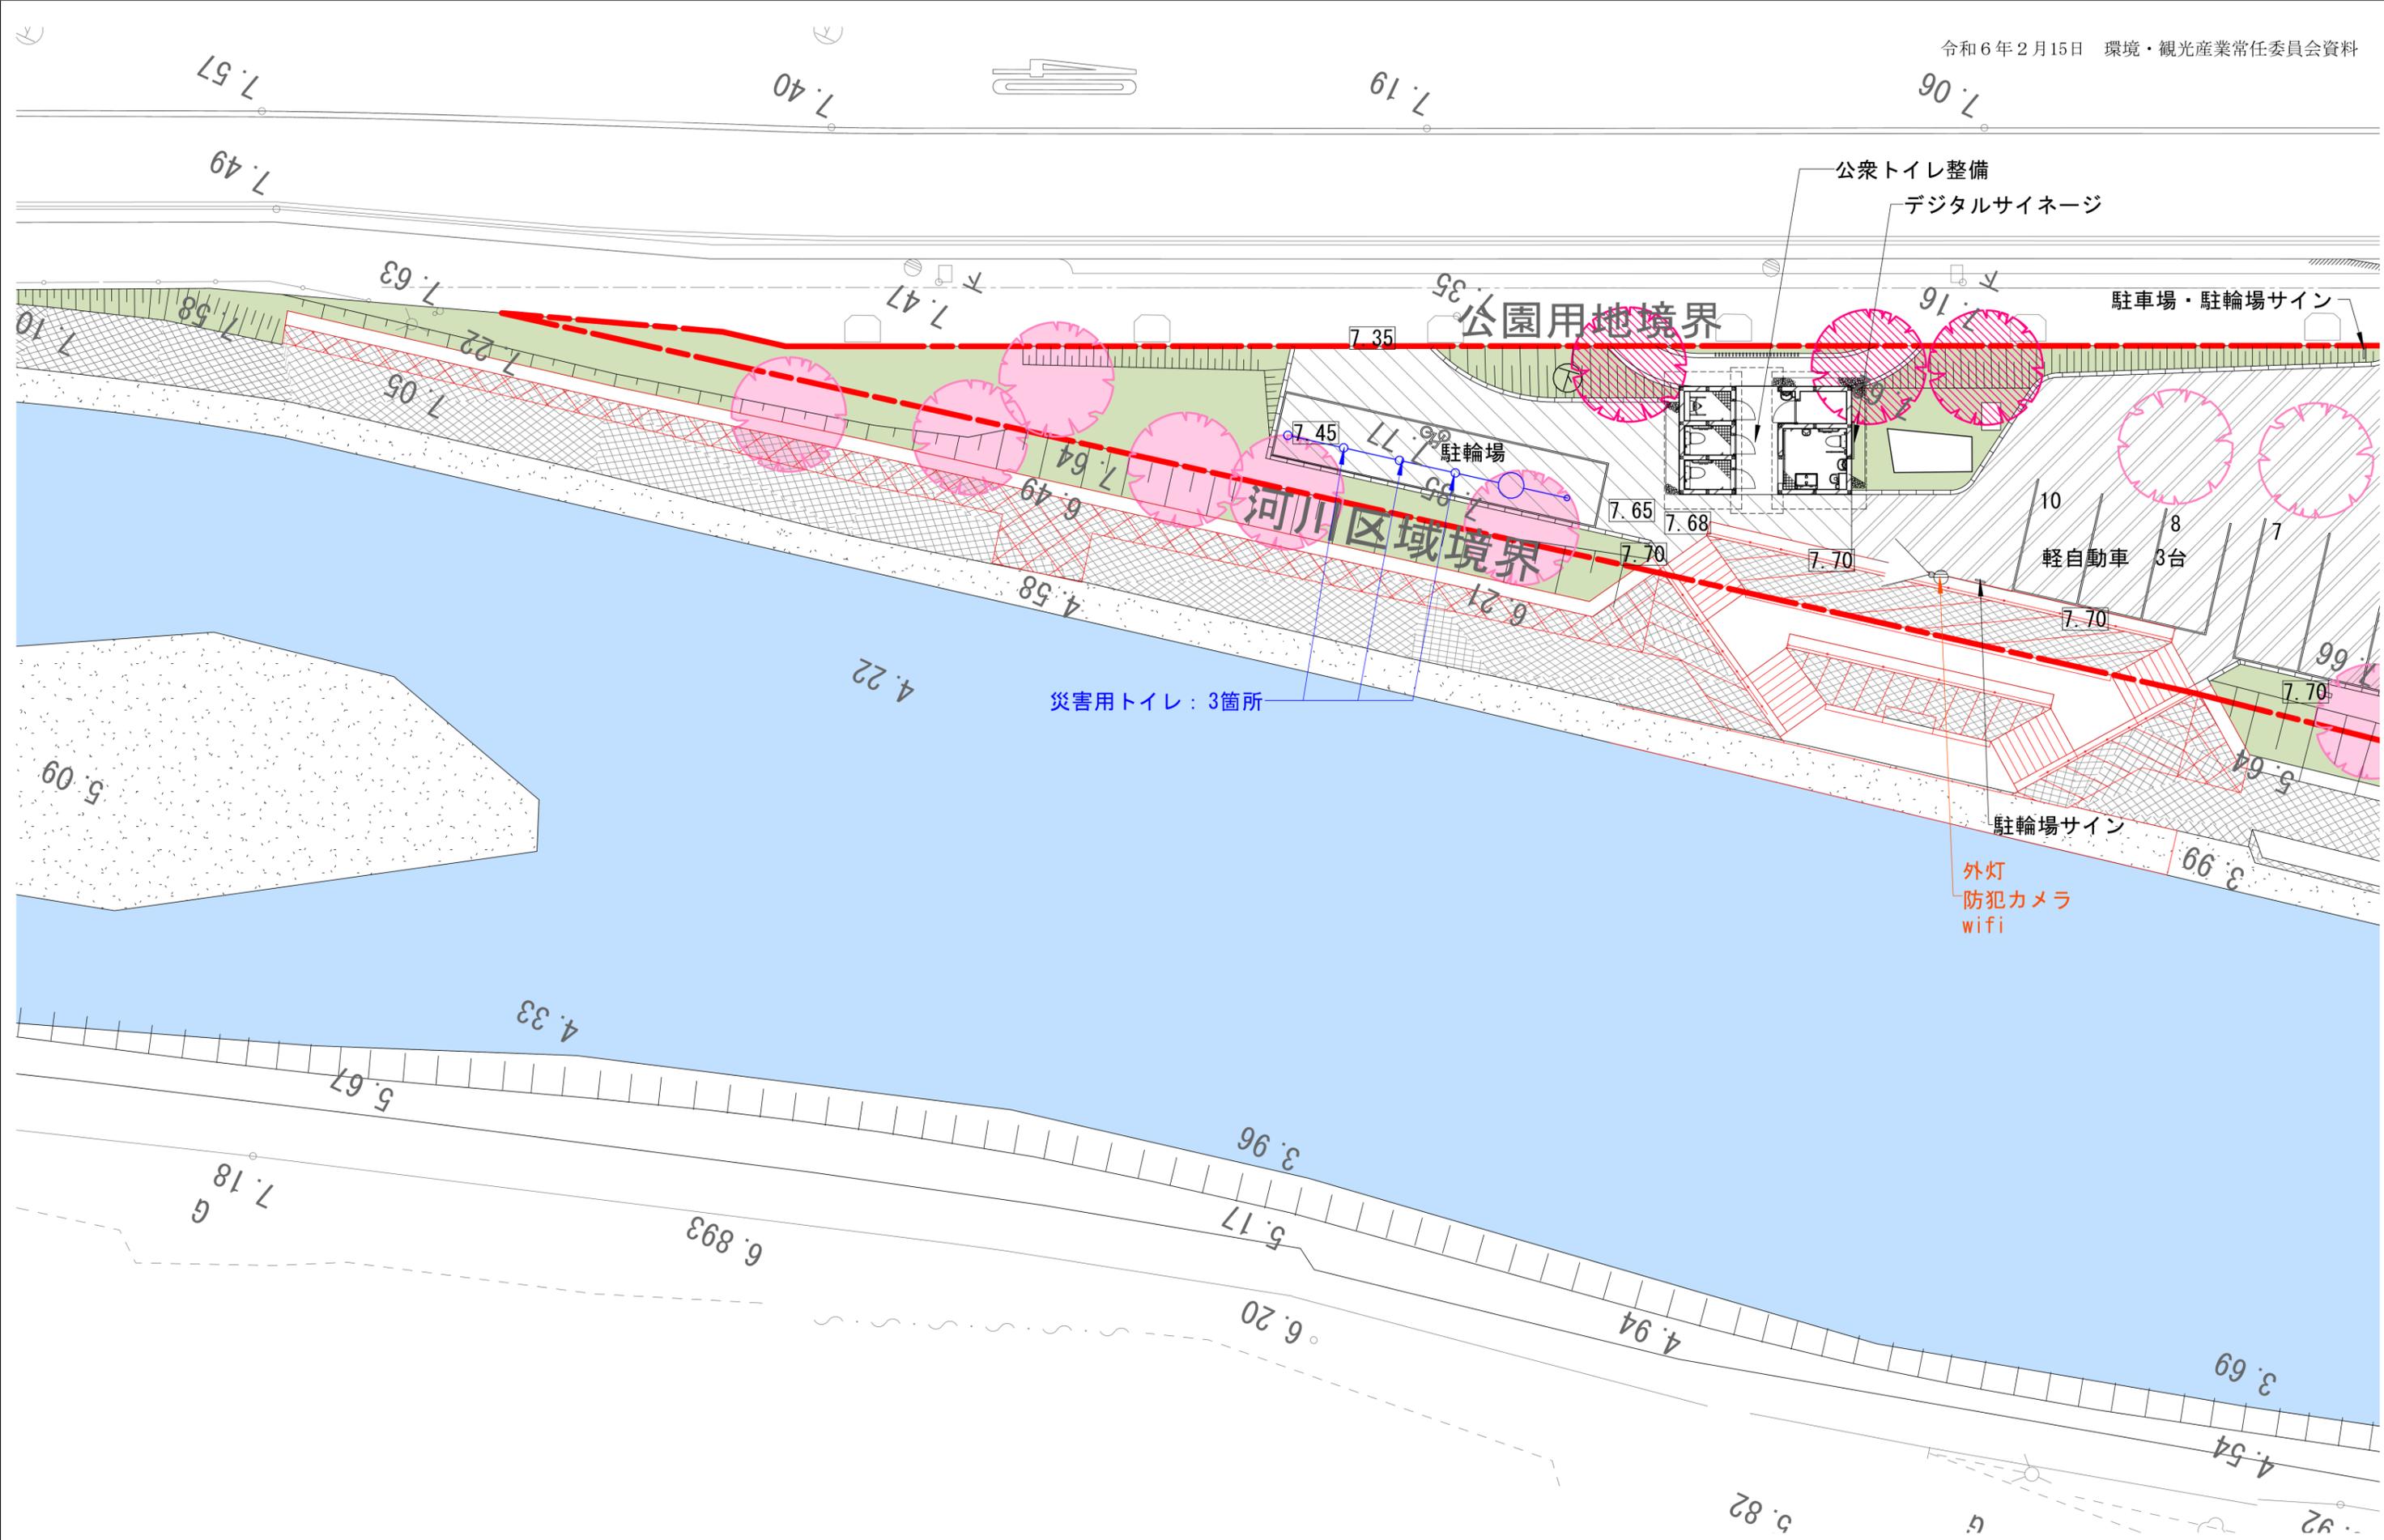


平面図3

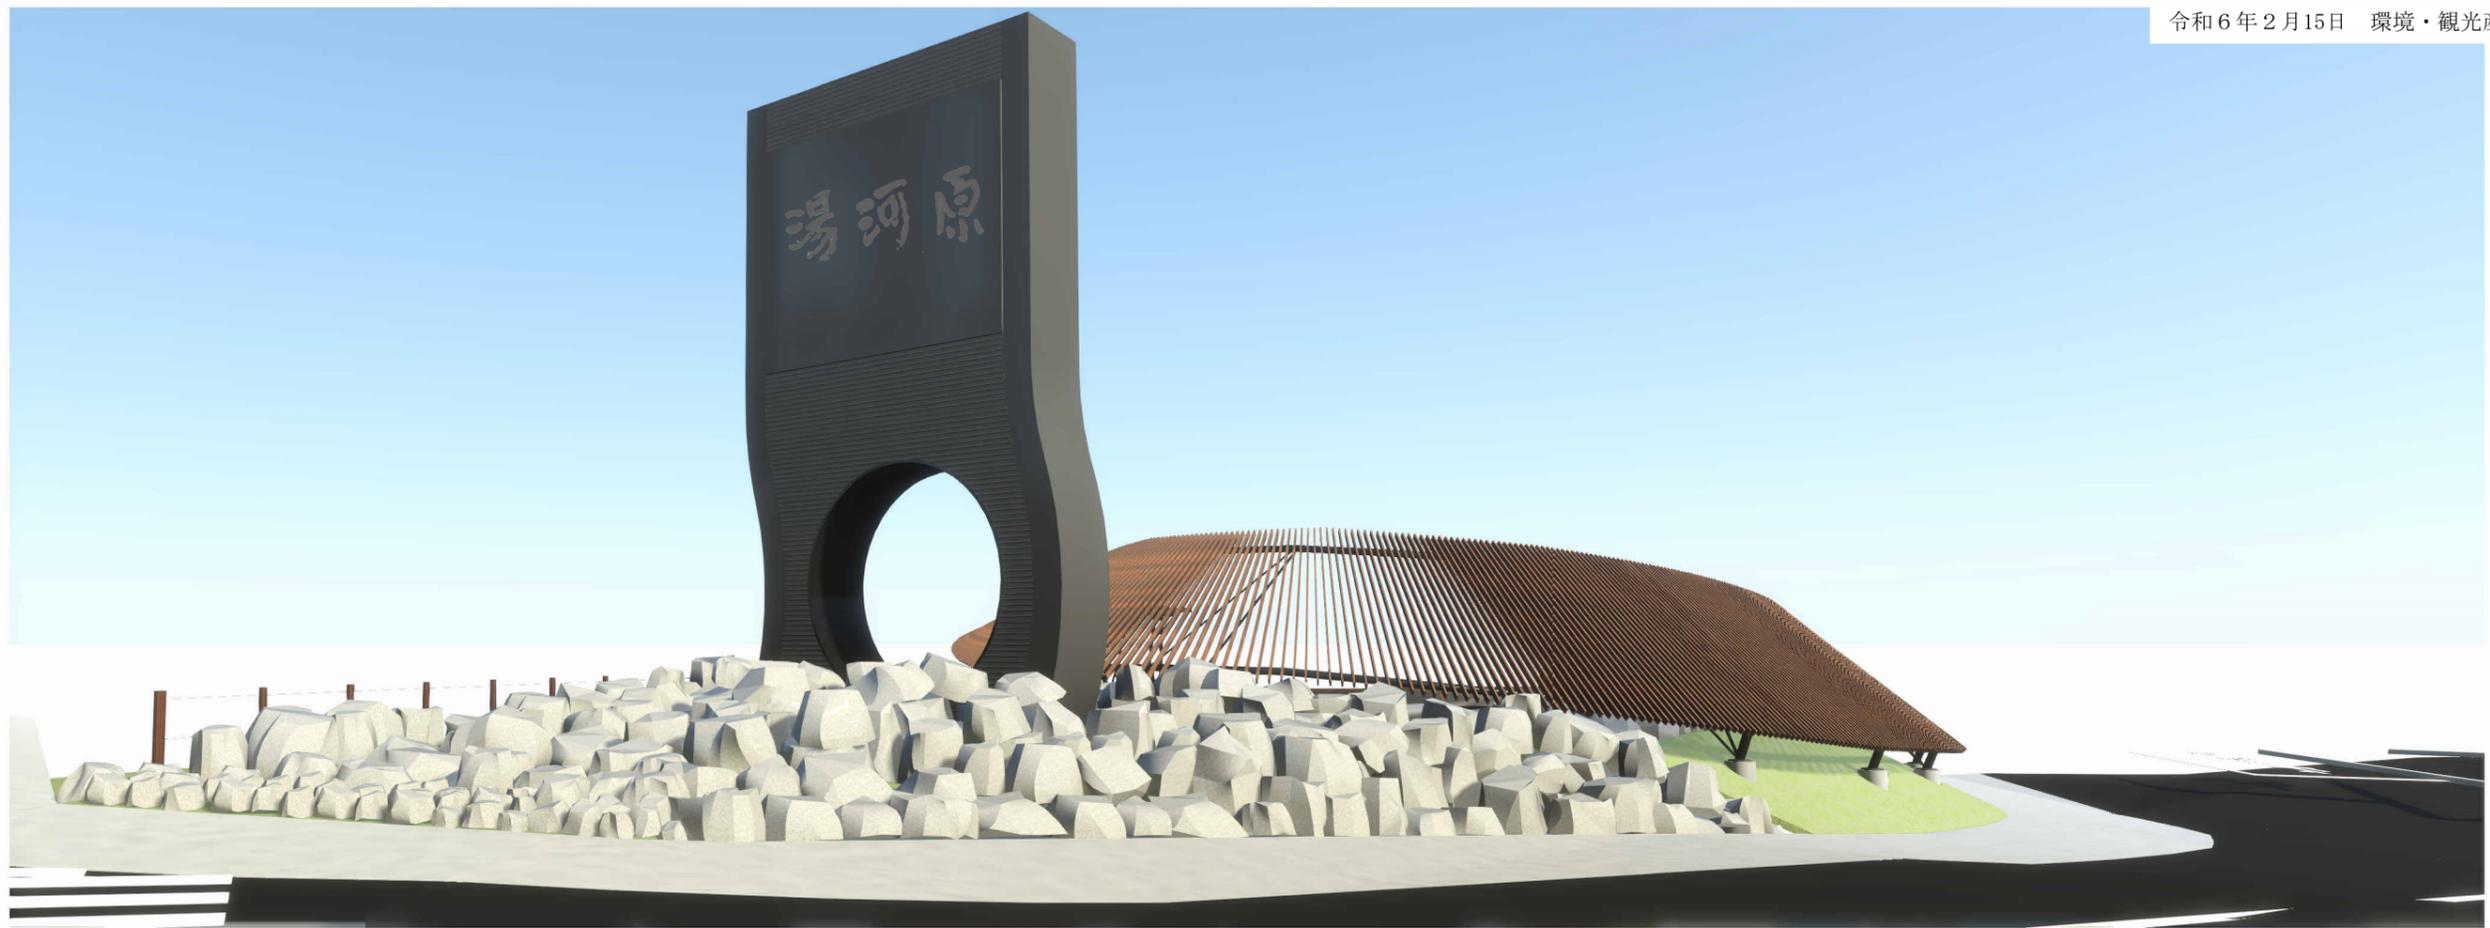

イメージパース1

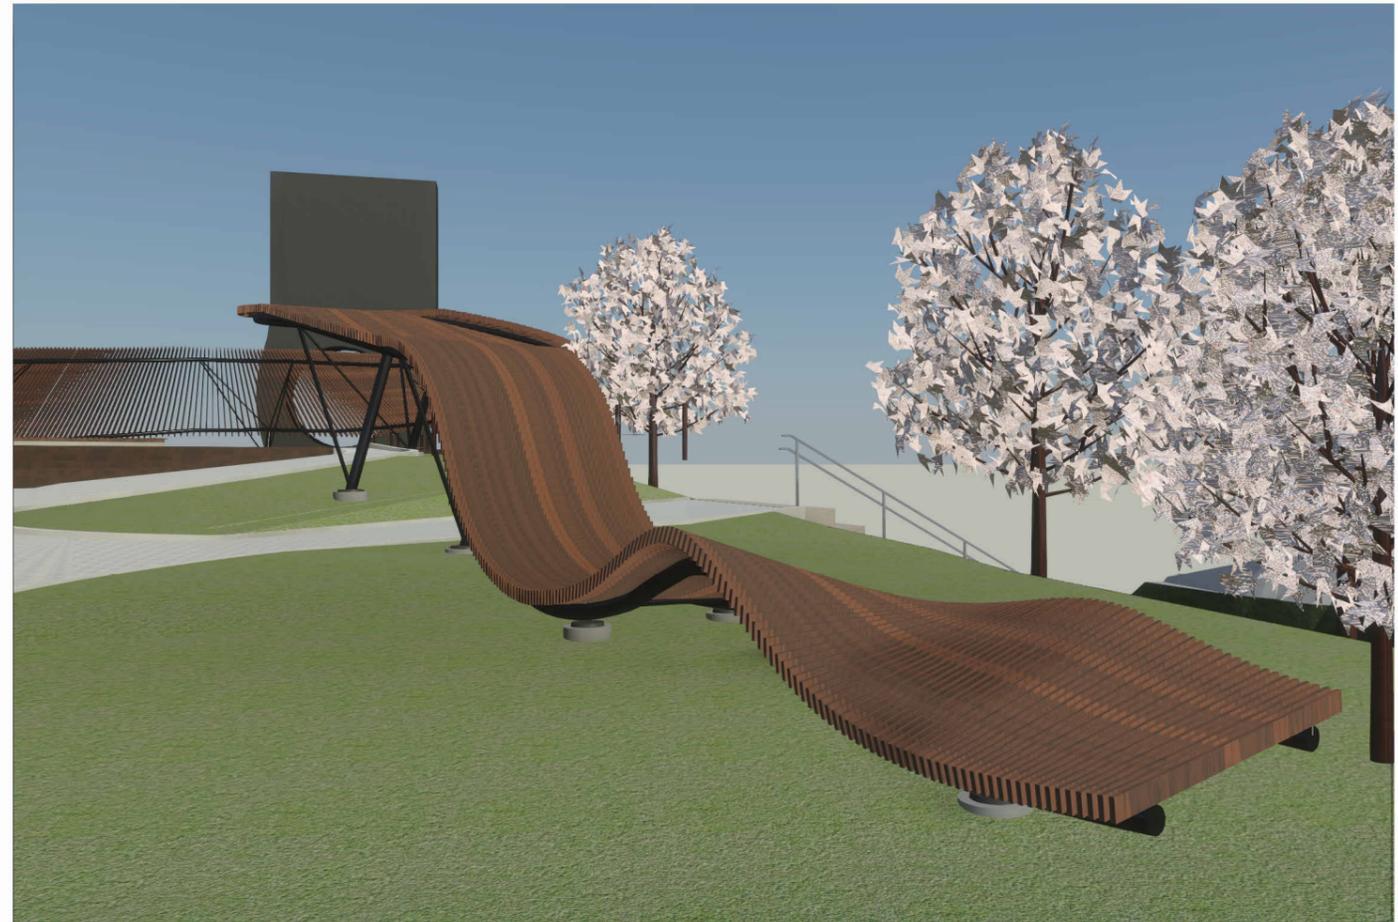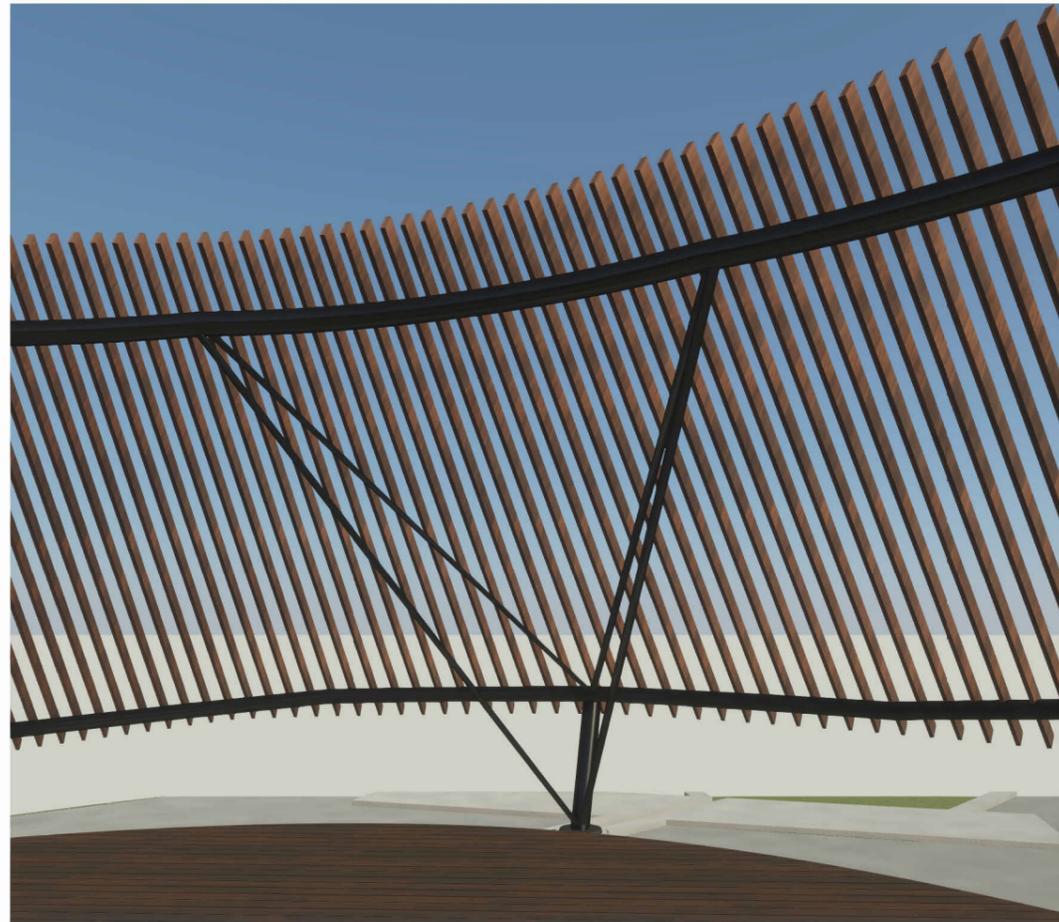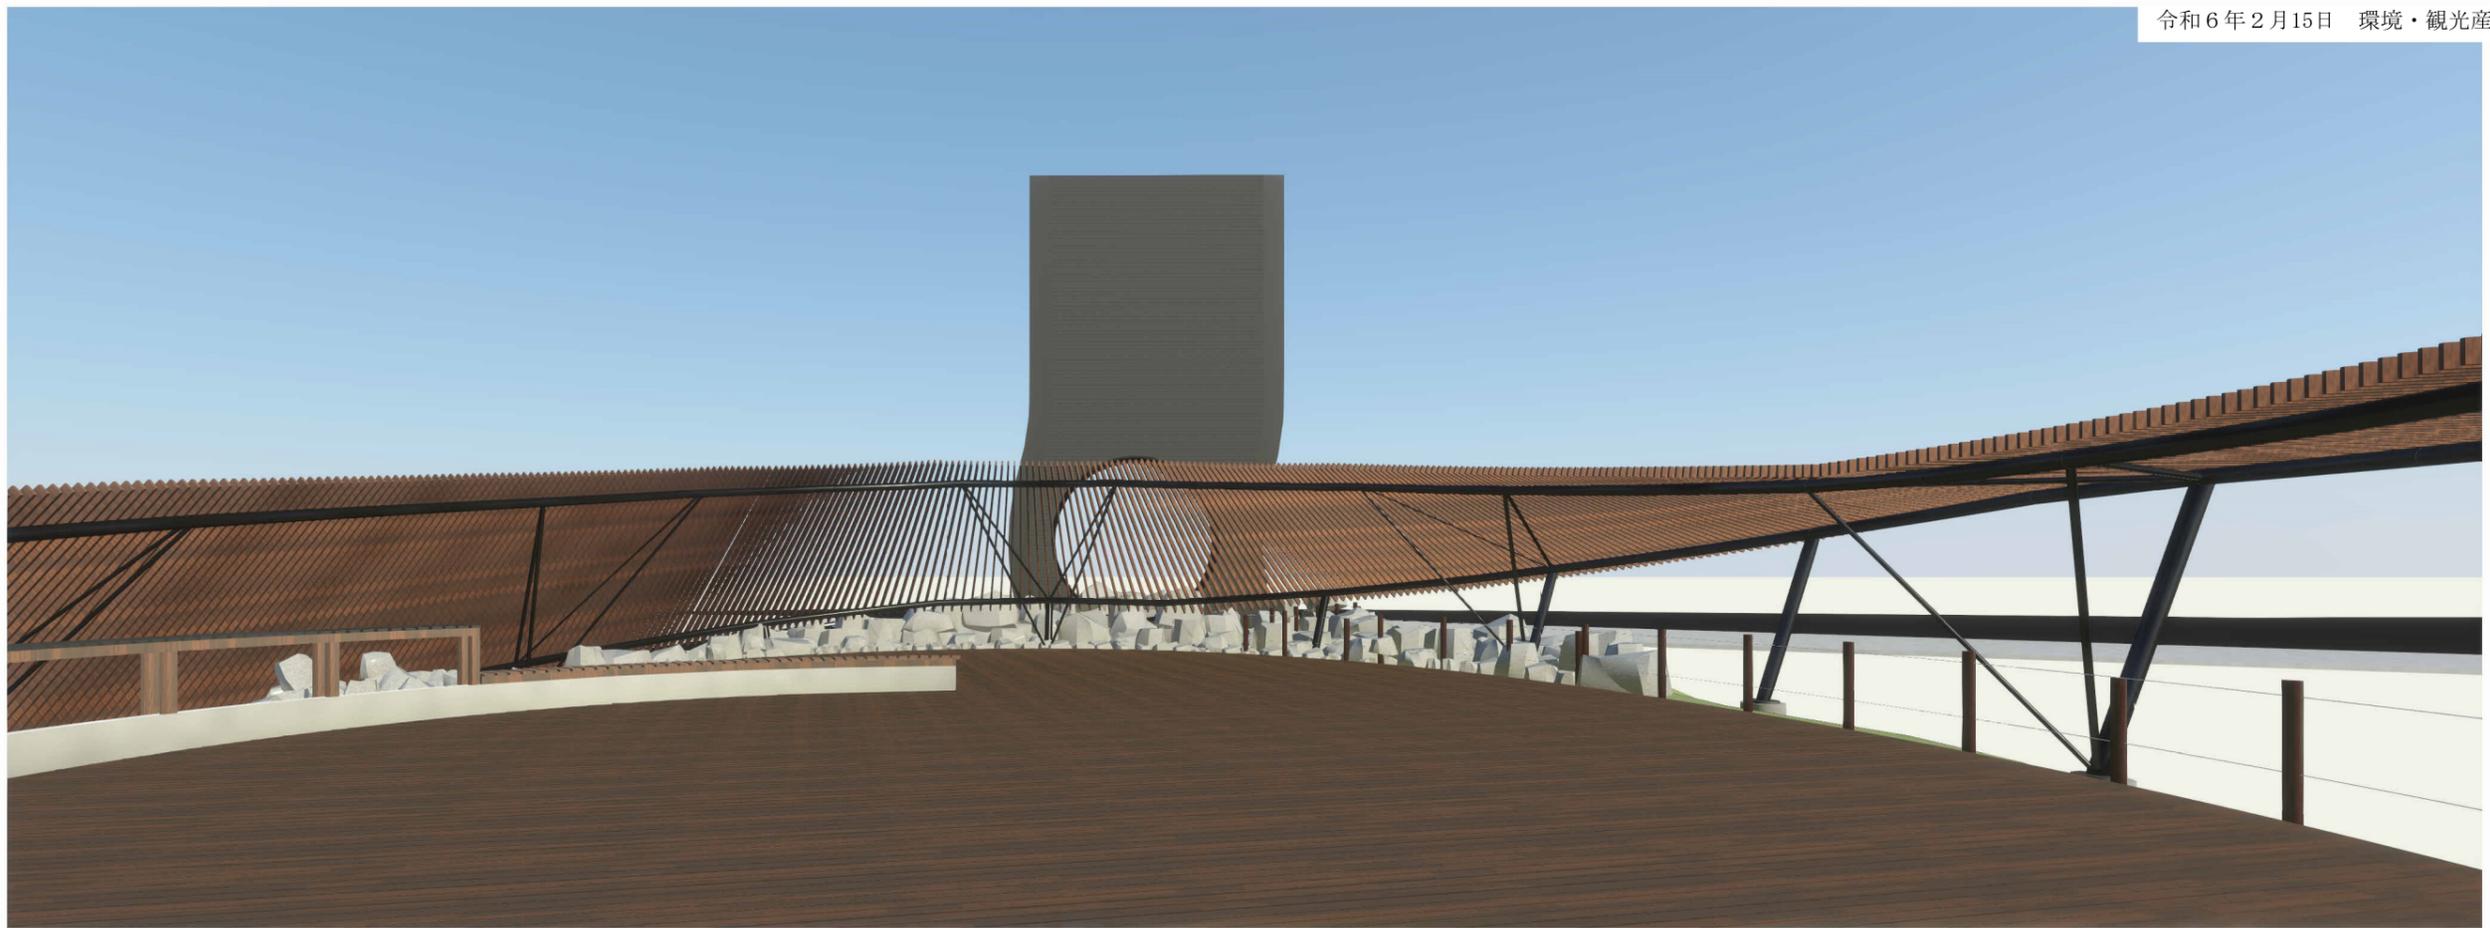

イメージパース2

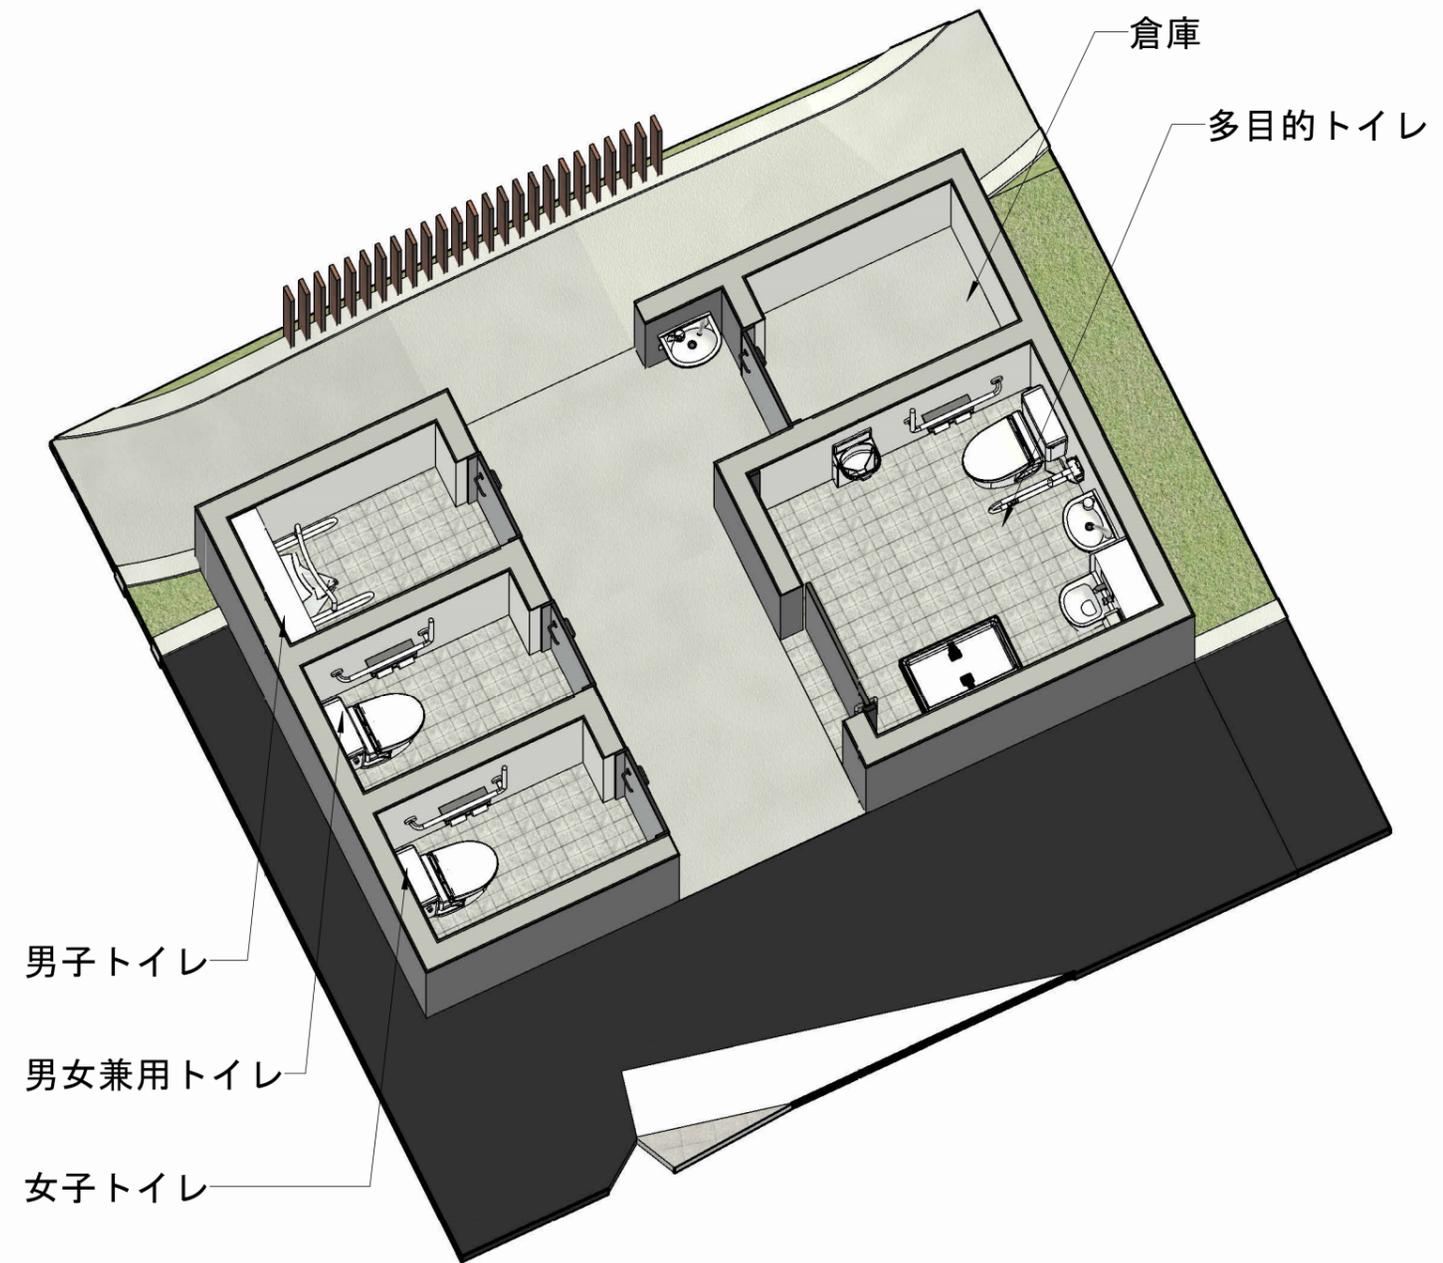

イメージパース3

川端公園再整備工事 概算事業費

工 種	金 額 (税込み)	内 容
駐輪場	1,200,000 円	100 m ² 15 台
マンホールトイレ	5,000,000 円	3 穴
公衆トイレ	27,700,000 円	男子 1, 女子 1, 兼用 1, 多目的 1, 倉庫
駐車場	4,200,000 円	280 m ² 10 台
園路舗装	3,600,000 円	250 m ² 透水性コンクリート舗装
マルシェ広場整	6,000,000 円	旧水道施設解体
ソーラー照明	1,800,000 円	1 基
かまどベンチ	600,000 円	1 基
花見テラス	1,500,000 円	2 基 2 m × 2 m
パーゴラ	42,800,000 円	ハードウッド
ウッドデッキ	29,700,000 円	475 m ² ハードウッド
石積	7,000,000 円	300 m ²
モニュメント改修	5,100,000 円	看板改修
植栽	800,000 円	桜移設
既存施設改修等	1,000,000 円	照明、看板、時計塔
電気工事	15,000,000 円	ライトアップ、イベント用電源、外灯、防犯カメラ、wifi 等
機械設備工事	2,000,000 円	給排水工事等
合 計	155,000,000 円	