

みやのうえ保育園整備事業について

1 主な変更点

	提 案 時	変 更 点
① 園舎階層	地上2階建 1F…340.00㎡、2F…280.00㎡、延べ面積620.00㎡	地上3階建 1F…348.21㎡、2F…288.75㎡、3F…78.03㎡、延べ面積714.99㎡
② 教室配置等	1階…玄関ホール・事務室・厨房・保育室（0～2歳）・遊戯室 2階…保育室（3～5歳）	1階…玄関ホール・事務室・厨房・保育室（0～3歳） 2階…保育室（4～5歳）・遊戯室 3階…会議室兼倉庫
③ 駐車場台数	3台	7台

2 工事費概算費用（見込）について

※税込金額

業務内容	提 案 時	設計後積算
工事費	501,875 千円	643,916 千円
物価上昇見込		55,008 千円
合 計	501,875 千円	698,924 千円 197,049 千円

【参考】

八雲・まさご保育園統合事業	678,635 千円
旧まさご保育園解体事業	19,580 千円
	698,215 千円

※アスベスト除去費用については積算中


※その他費用…工事監理費14,102千円

3 スケジュール案

2025（令和7）年度				2026（令和8）年度				2027（令和9）年度				2028（令和10）年度	
4～6月	7～9月	10～12月	1～3月	4～6月	7～9月	10～12月	1～3月	4～6月	7～9月	10～12月	1～3月	4～6月	7～9月
設計期間（実施設計） ●転園希望調査 ●補正予算計上 ●入札・仮契約 ●議会議決（本契約） ●住民説明会 卒園式● ●引越し				●転園 ●既存園舎解体（引越し終了後～7月末） ●新園舎建設（工期：2026.8～2027.9の14ヶ月）				●転園希望調査 ●引越し				●新園舎開所	


<小 学 校 側>

参考資料 1

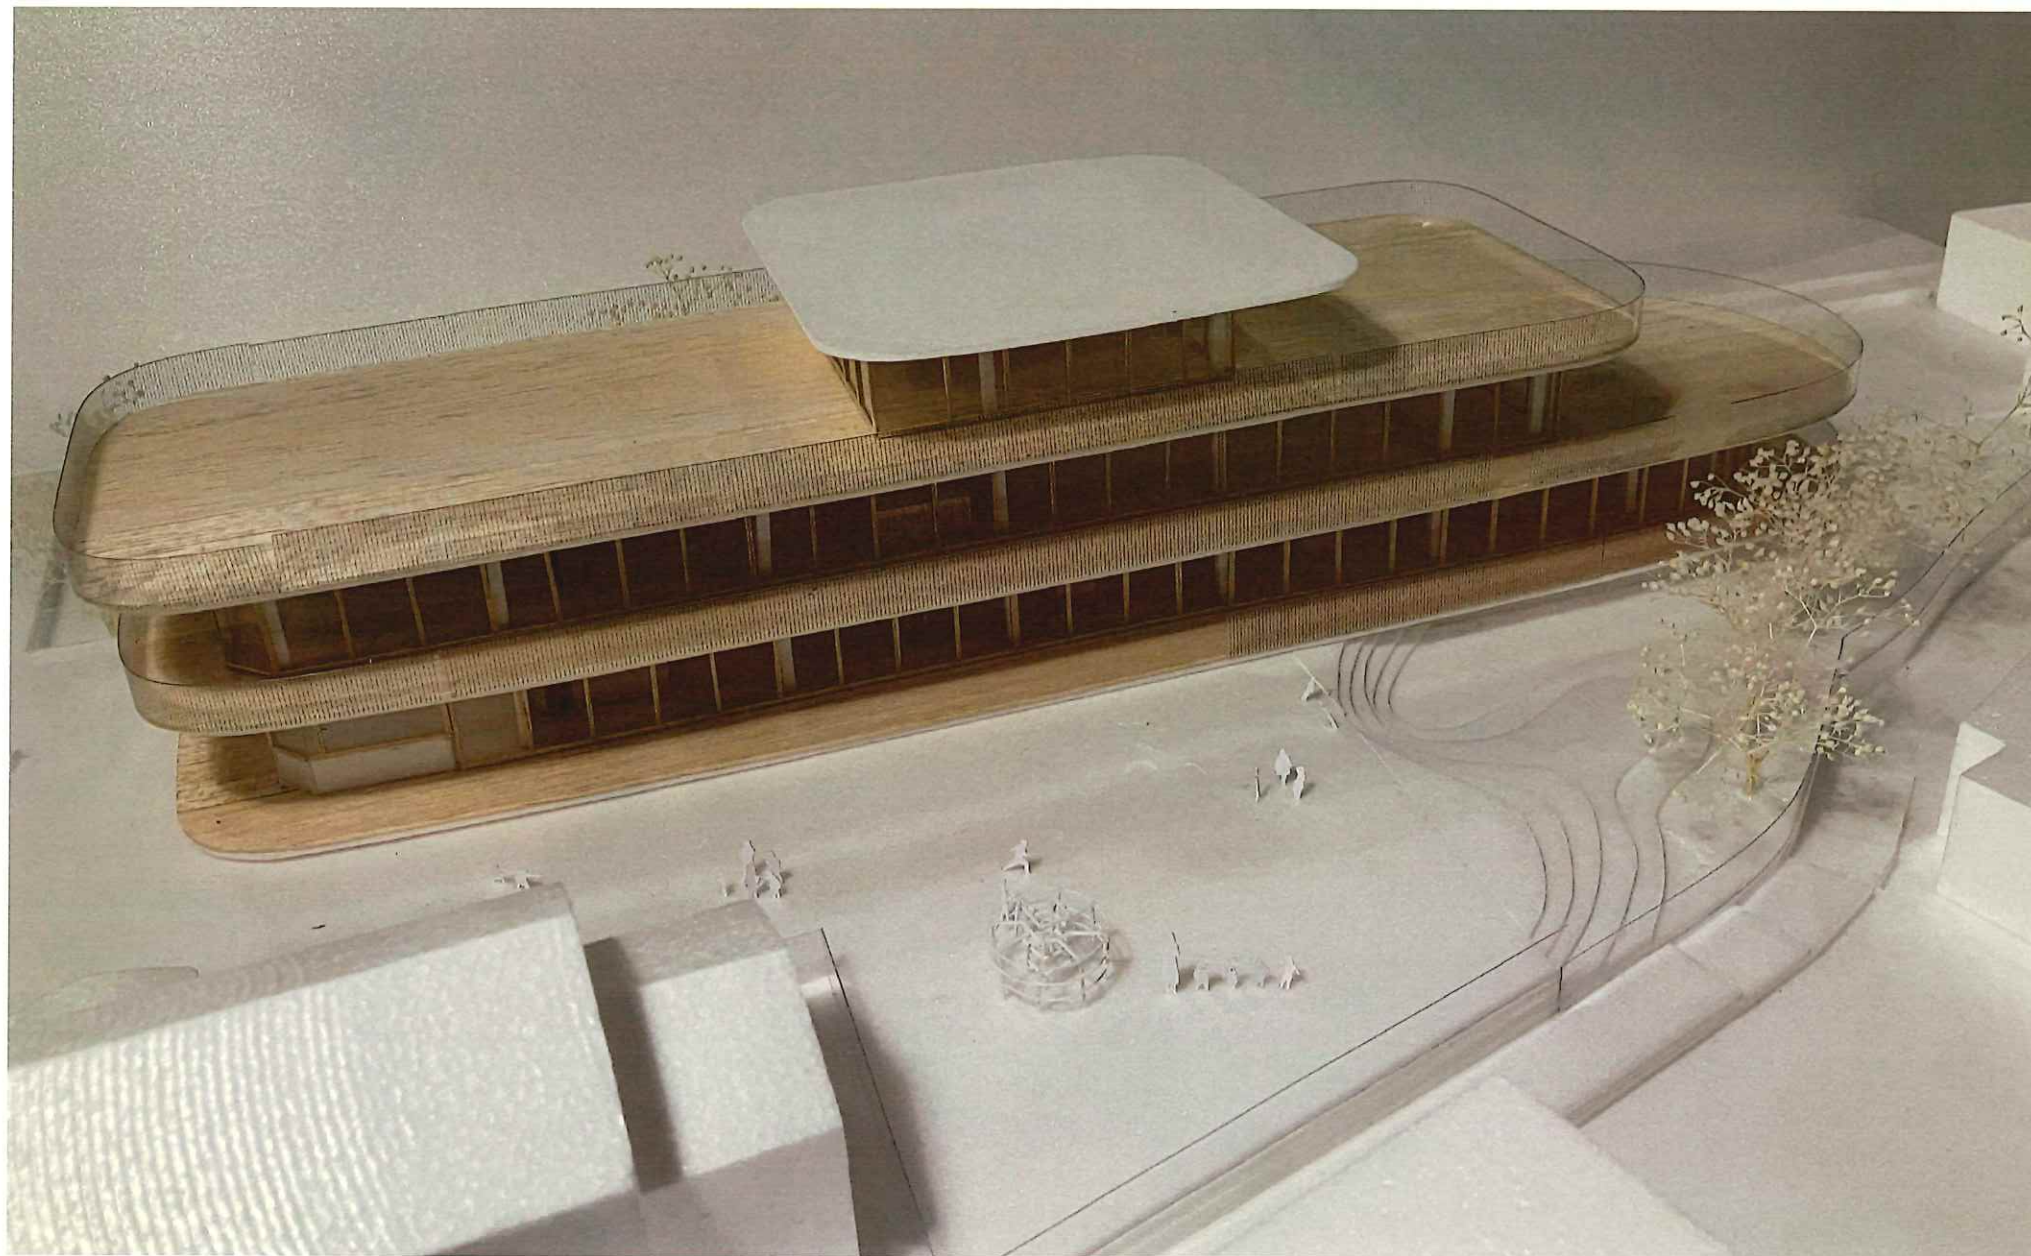


<県 道 側>

参考資料 2-1
1 F 平面図

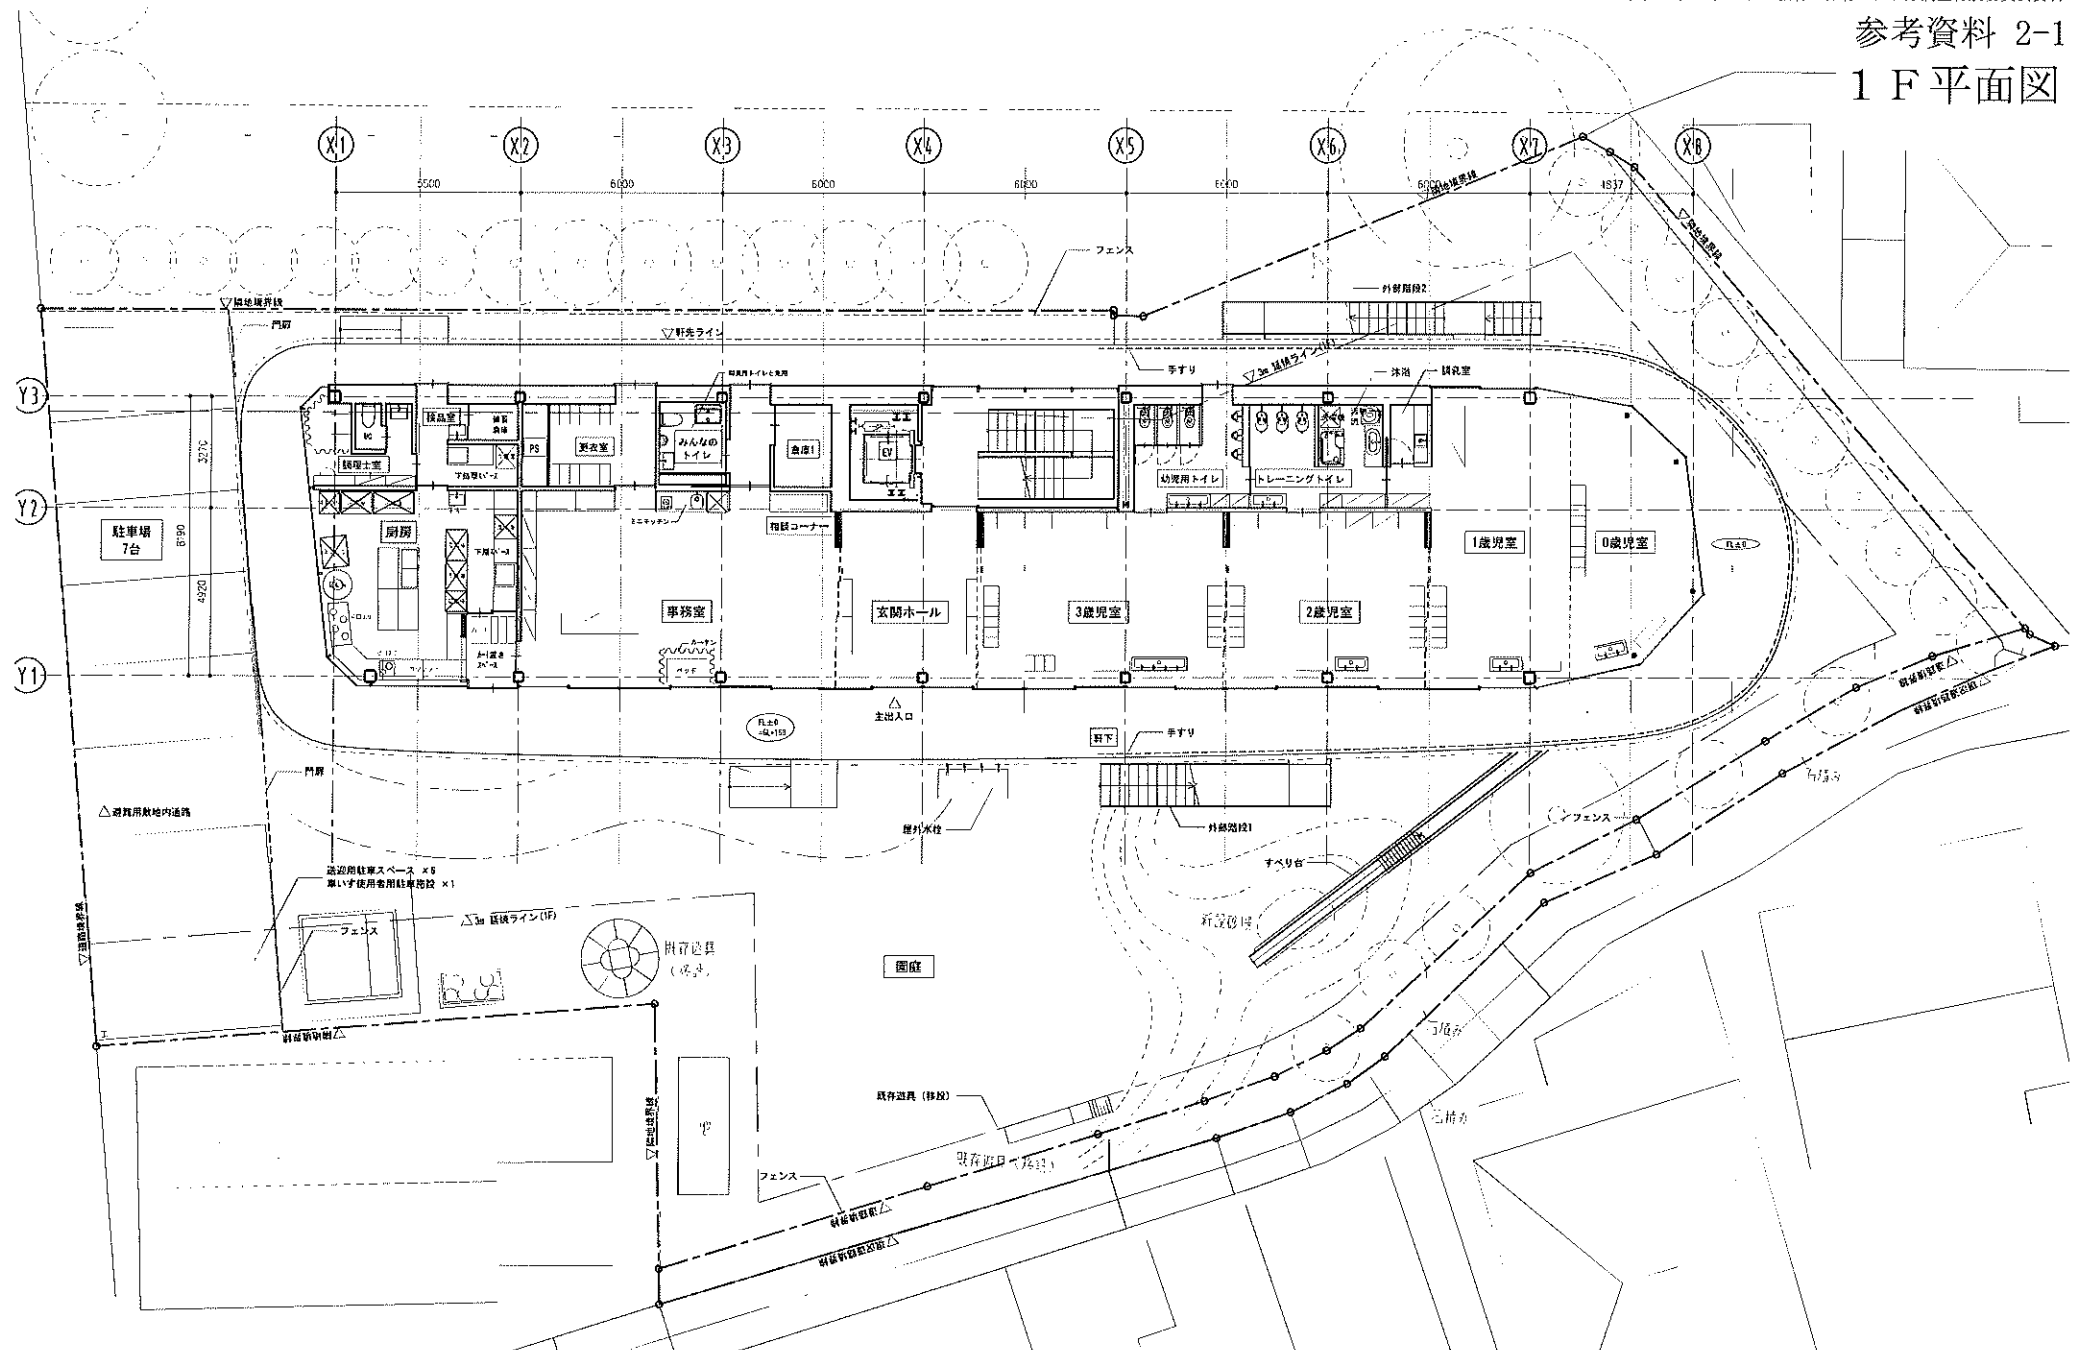




参考資料 2-3
3 F 平面図

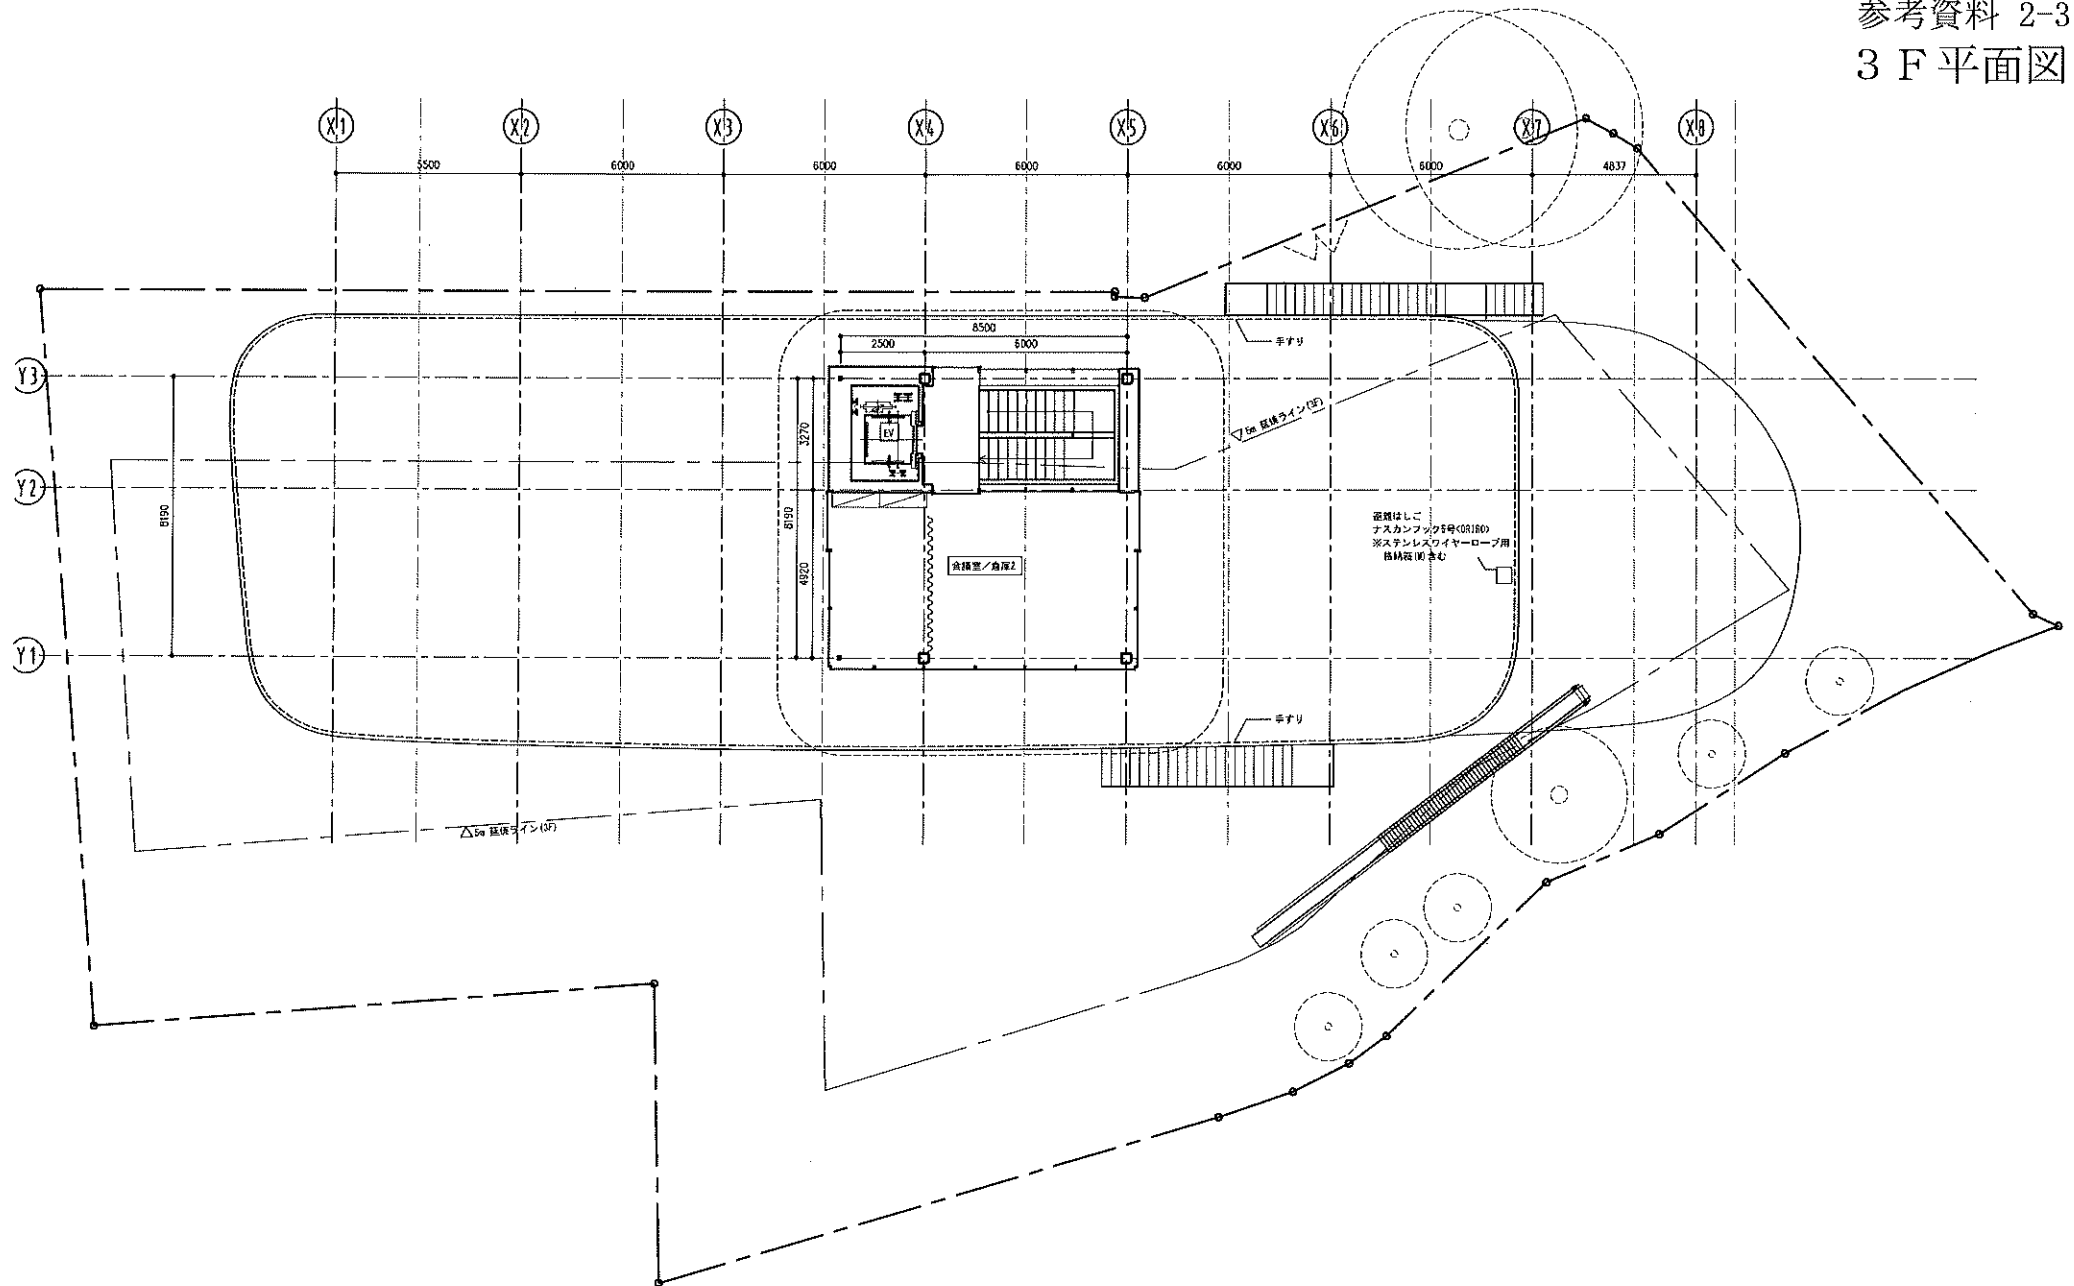

参考資料 3-1
1F平面図
(前回提出資料)

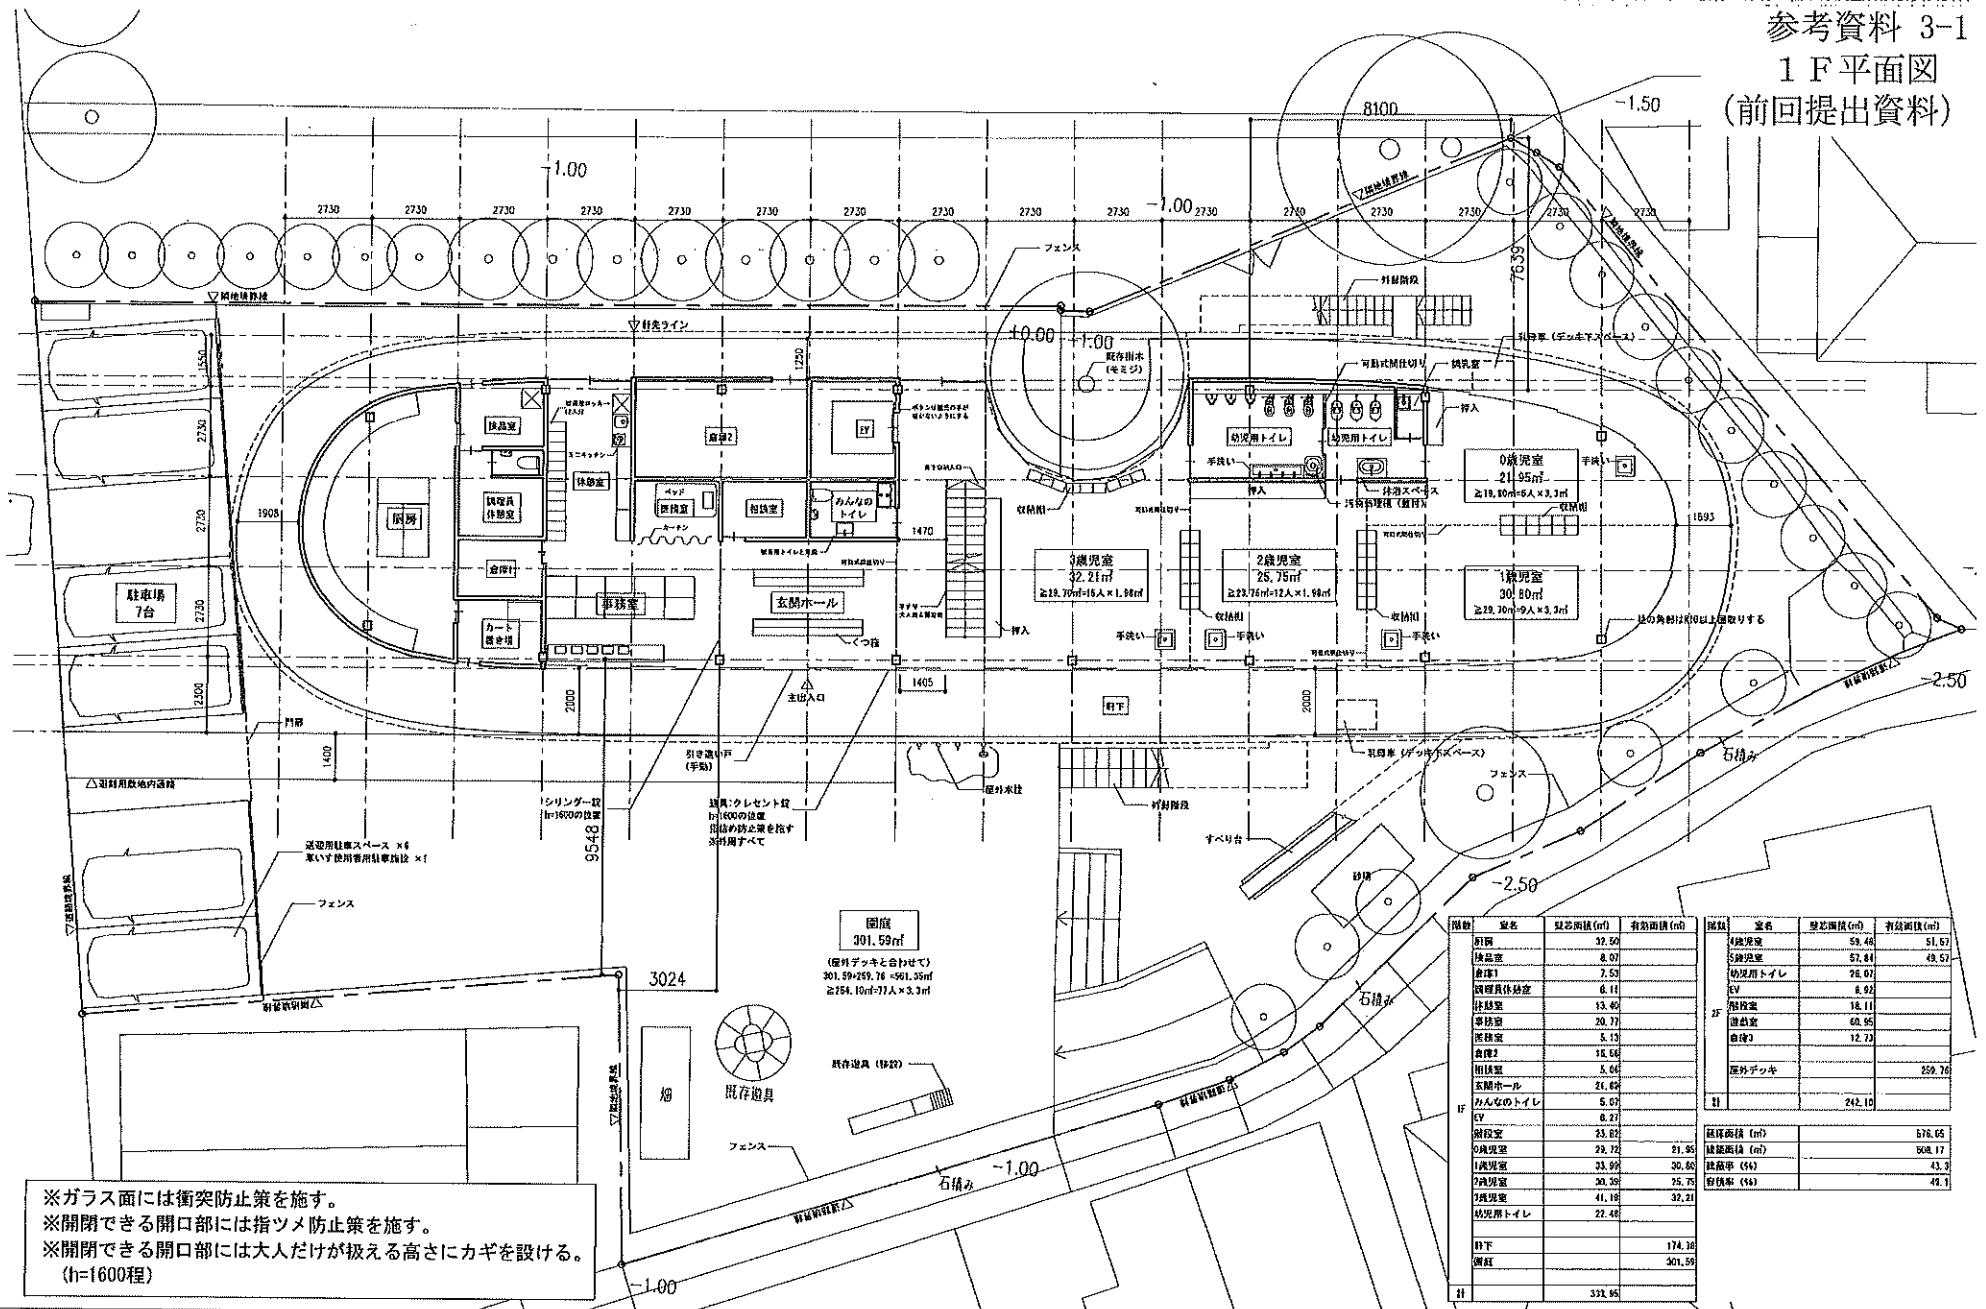

みやのうえ保育園新築工事

1F平面図

S = 1/150

