


旧湯河原中学校跡地利用計画（案）

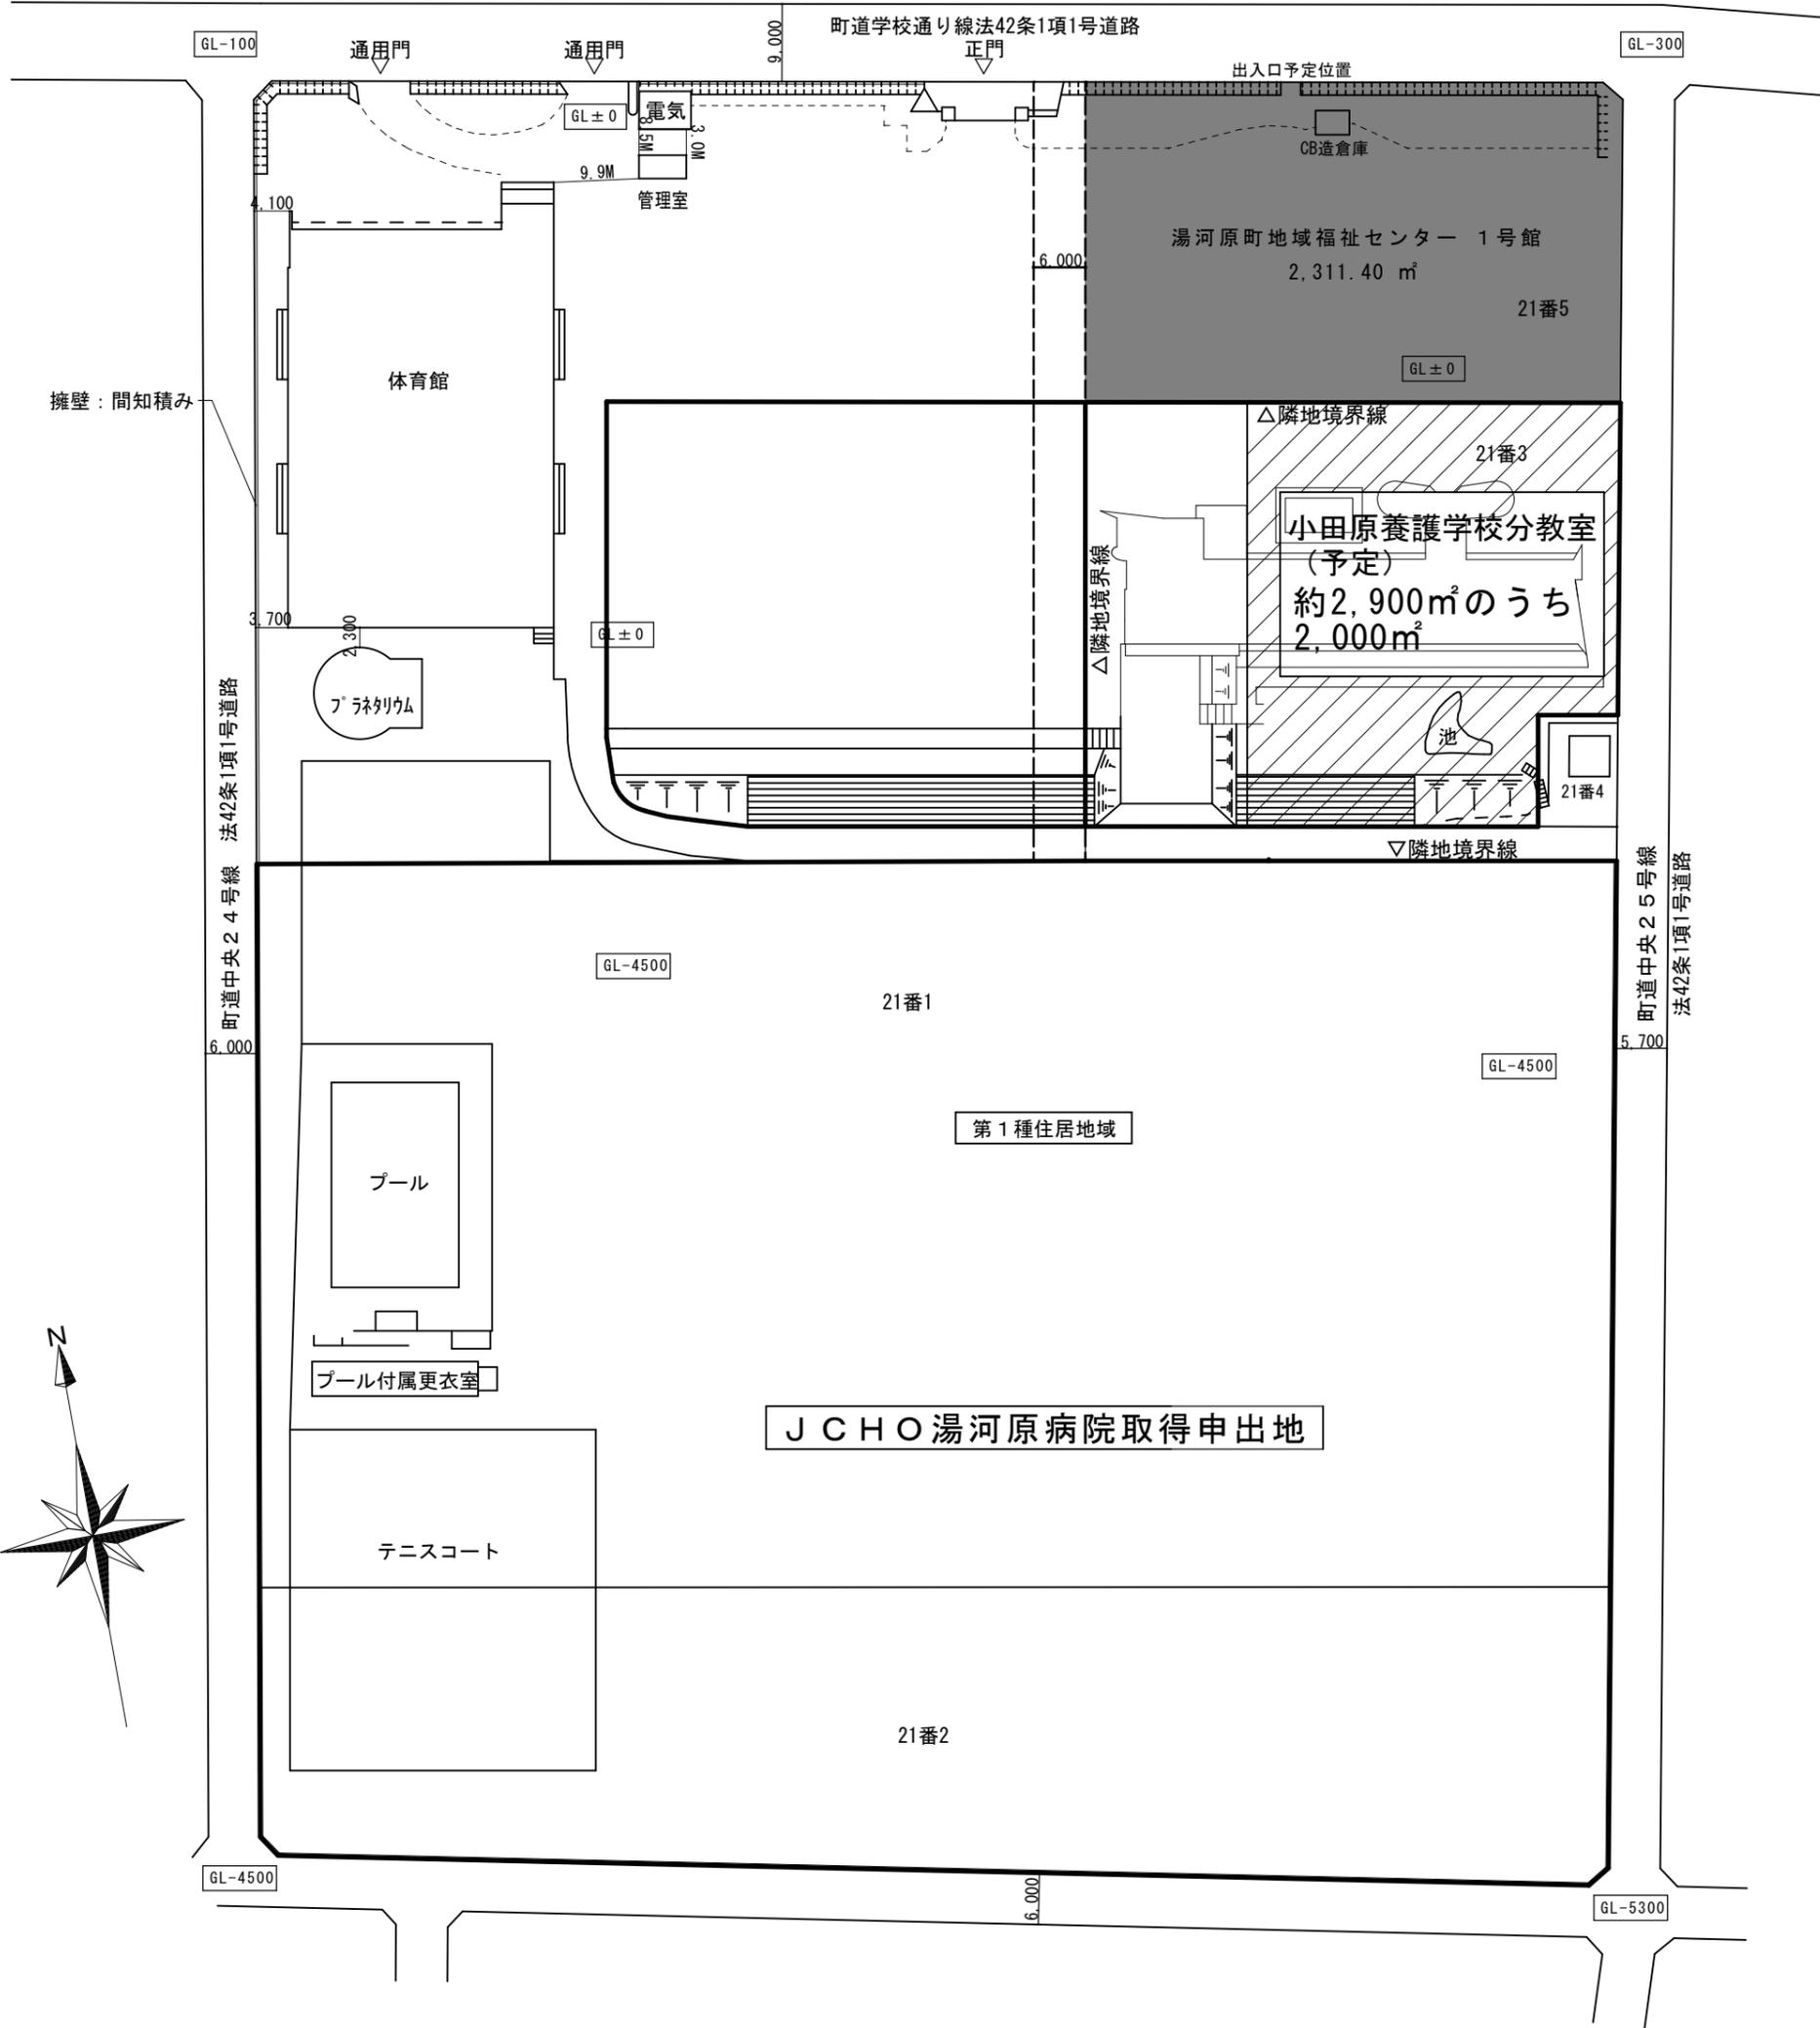

全体面積 約32,660m²