



Hasegawa
Architect
Office

SEET No.

A /

SCALE
1/500

DRAWING

全体配置計画図

PROJECT

防災コミュニティ
センター


- ★ 基本計画
- 基本設計
- 実施設計
- 申請図書
- 打合せ用
- 積算用

2017.01.26

一級建築士登録 第238059号

一級建築士事務所
長谷川設計
長谷川匡

〒259-0301
神奈川県足柄下郡
湯河原町中央5丁目
1603-1
Tel 0465-62-3666
Fax 0465-62-3658

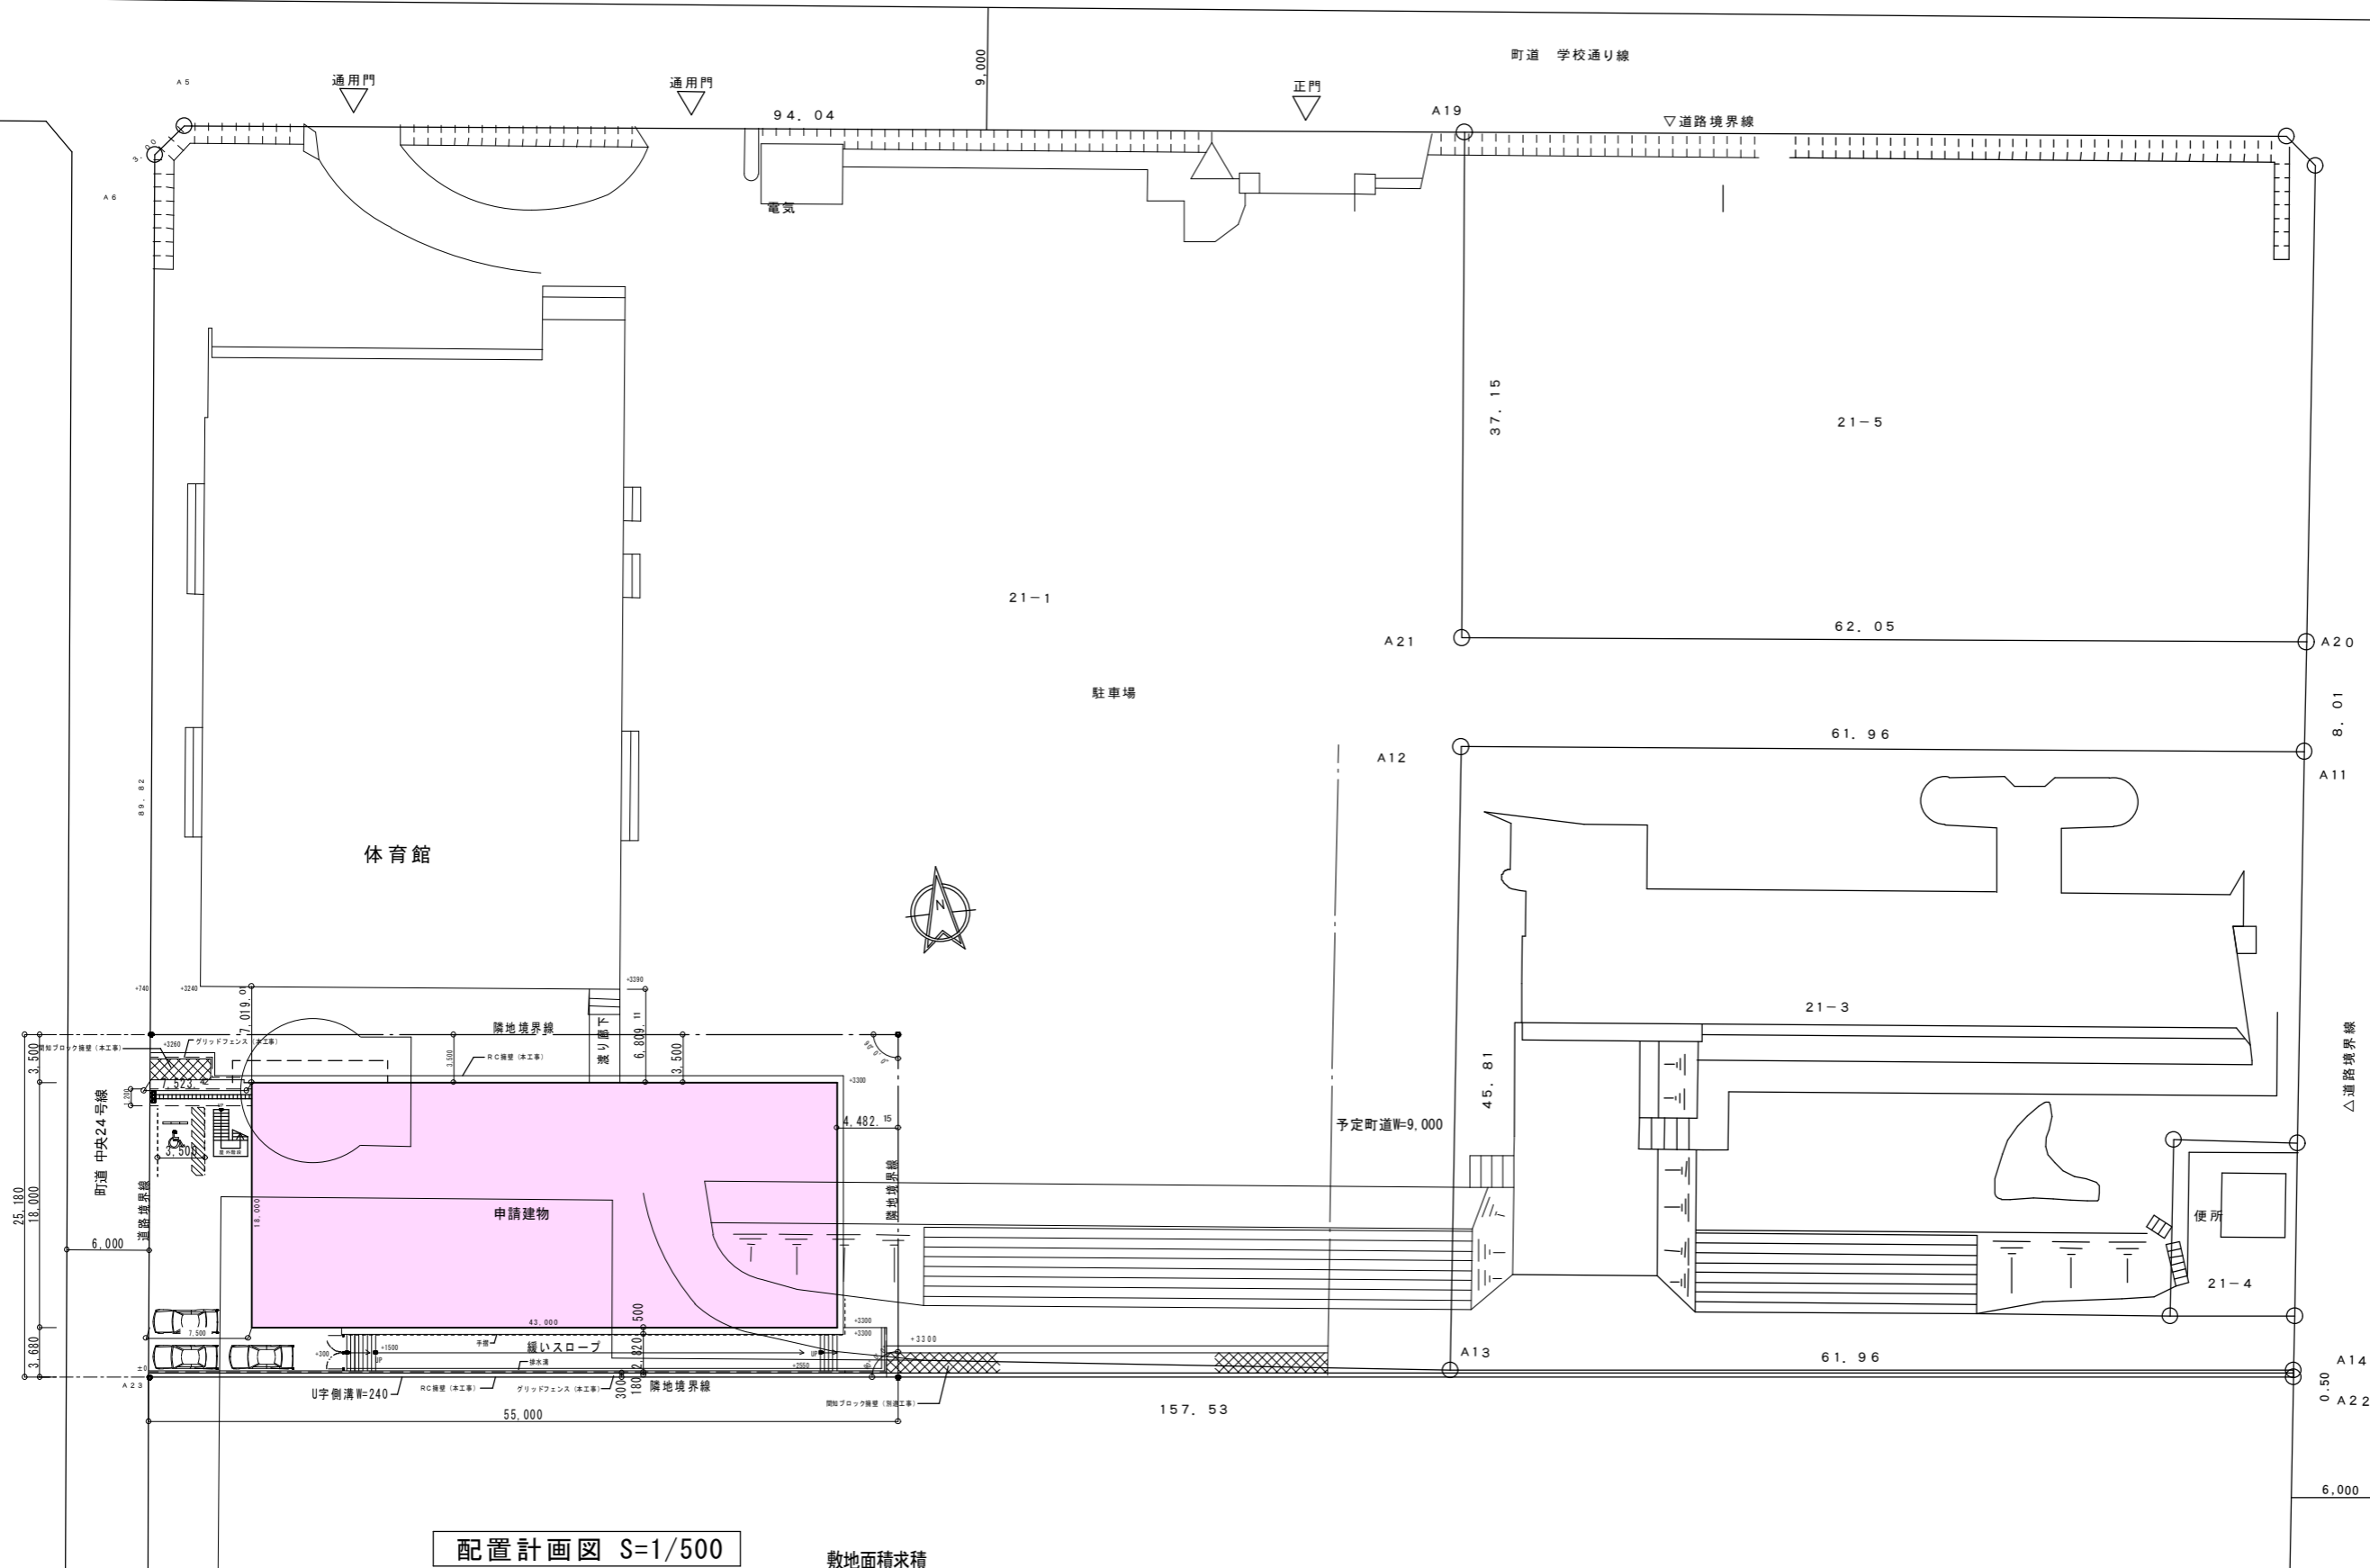

配置計画図 S=1/500

建ぺい率 774.00/1384.71*100=55.90%
 容積率 1995.85/1384.71*100=144.13%

敷地面積求積
 + 多角形 54.876 x 25.180 / 2 1 690.888
 + 多角形 55.109 x 25.180 / 2 1 693.822
 合計 1384.711㎡