


凡 例
— 地番界

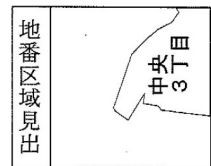


請求部	所在	足柄下郡湯河原町中央三丁目				地番	12番1	
出力尺	1/500	精度区分	座標系 番号又は 記号	分類	地図に準ずる図面		種類	土地区画整理所在図
作成年月日	平成7年2月18日			備付年月日 (原図)			補記事項	

交付年月日 令和4年8月24日

請求番号 : 10-5
(1/1)


市町名	湯河原町
事項	湯河原都市計画土地区画整理事業の変更 湯河原中央土地区画整理事業
件名	
図面の名称	公図写し
縮尺	1/500
番号	1/13番
作成年月日	令和 年 月 日

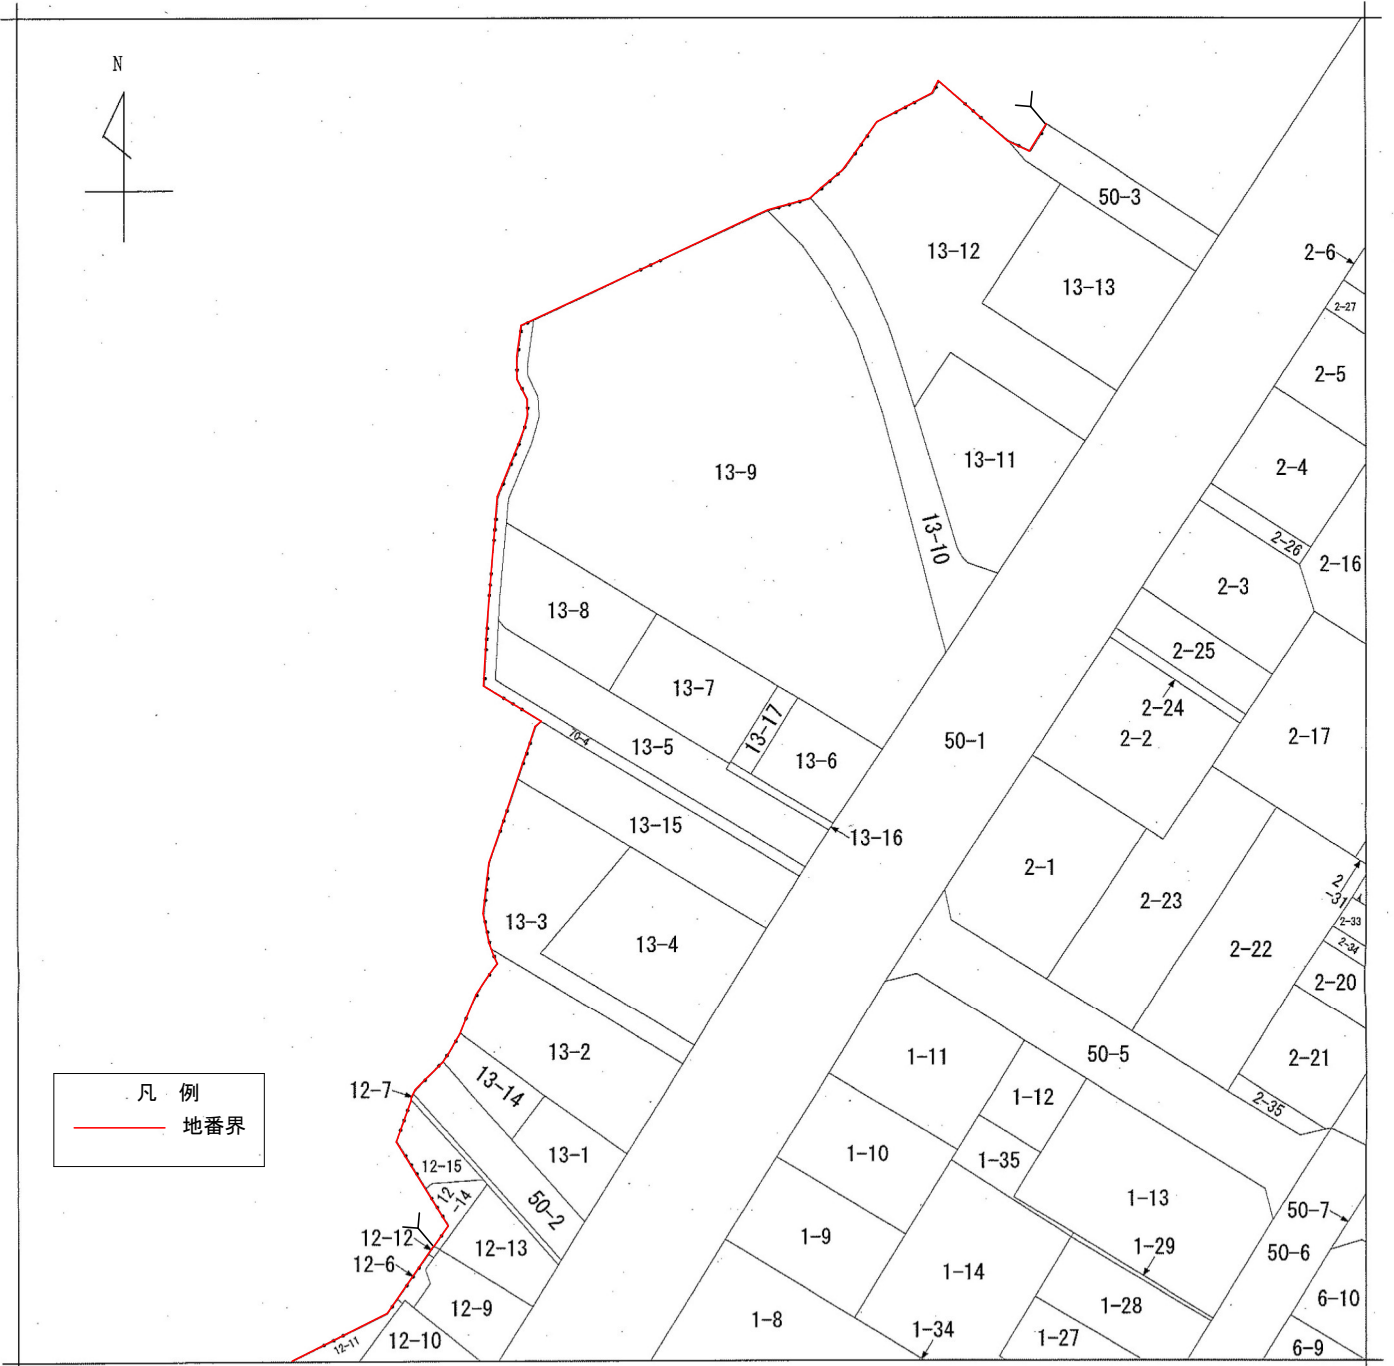

請求部	所在	足柄下郡湯河原町中央三丁目		地番	13番7			
出力縮尺	1/500	精度区分		座標系又は記号	分類	地図に準ずる図面	種類	土地区画整理所在図
作成年月日	平成7年2月18日		備付年月日(原図)		補記事項		市町名	湯河原町
							事項	湯河原町
							件名	湯河原都市計画土地区画整理事業の変更 湯河原中央土地区画整理事業
							図面の名称	公園写し
							縮尺	1/500
							番号	2/13番
							作成年月日	令和 年 月 日

交付年月日 令和4年8月24日


請求番号 : 10-6
(1/1)

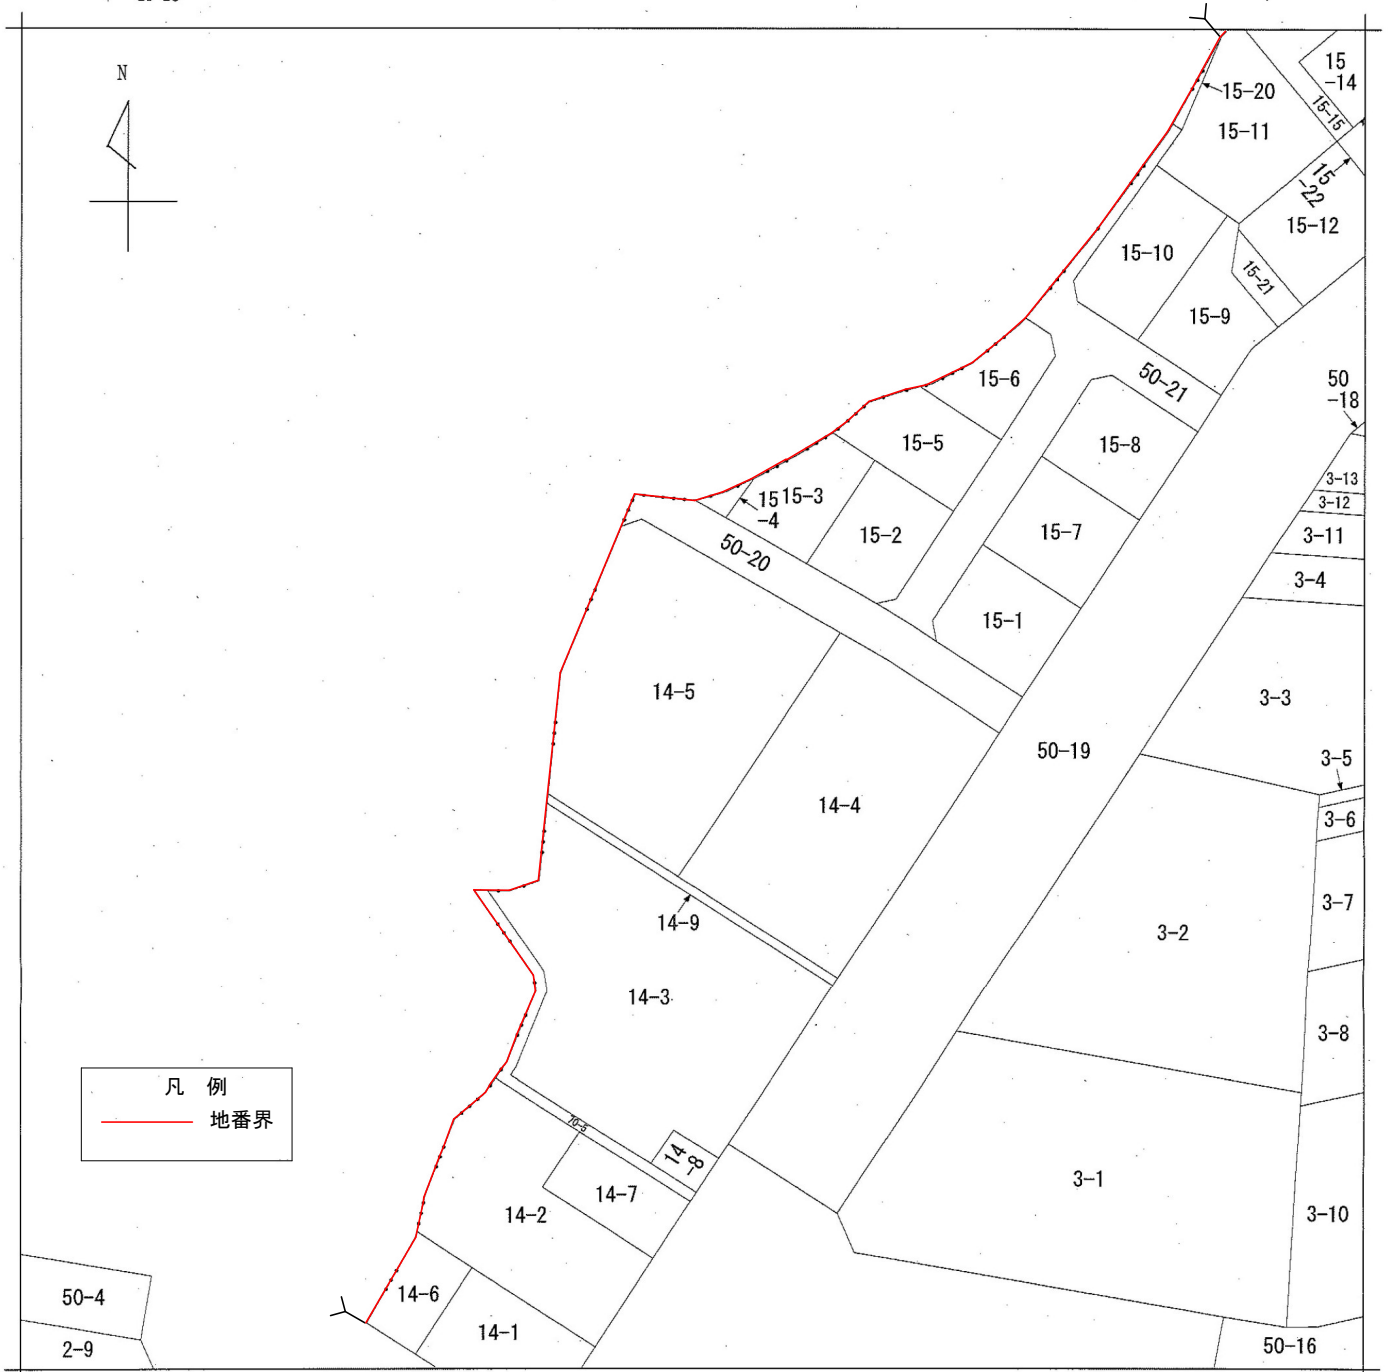


A 中央3丁目

請求部分	所在	足柄下郡湯河原町中央三丁目			地番	14番5																			
出力縮尺	1/500	精度区分		座標系番号又は記号	分類	地図に準ずる図面																			
種類	土地区画整理所在図																								
作成年月日	平成7年2月18日			備付年月日(原図)	補記事項	<table border="1"> <tr> <td>事項</td> <td>市町名</td> <td>湯河原町</td> </tr> <tr> <td>件名</td> <td colspan="2">湯河原都市計画土地区画整理事業の変更 湯河原中央土地区画整理事業</td> </tr> <tr> <td>図面の名称</td> <td colspan="2">公園写し</td> </tr> <tr> <td>縮尺</td> <td colspan="2">1/500</td> </tr> <tr> <td>番号</td> <td colspan="2">3/13番</td> </tr> <tr> <td>作成年月日</td> <td colspan="2">令和 年 月 日</td> </tr> </table>		事項	市町名	湯河原町	件名	湯河原都市計画土地区画整理事業の変更 湯河原中央土地区画整理事業		図面の名称	公園写し		縮尺	1/500		番号	3/13番		作成年月日	令和 年 月 日	
事項	市町名	湯河原町																							
件名	湯河原都市計画土地区画整理事業の変更 湯河原中央土地区画整理事業																								
図面の名称	公園写し																								
縮尺	1/500																								
番号	3/13番																								
作成年月日	令和 年 月 日																								

交付年月日 令和4年8月24日

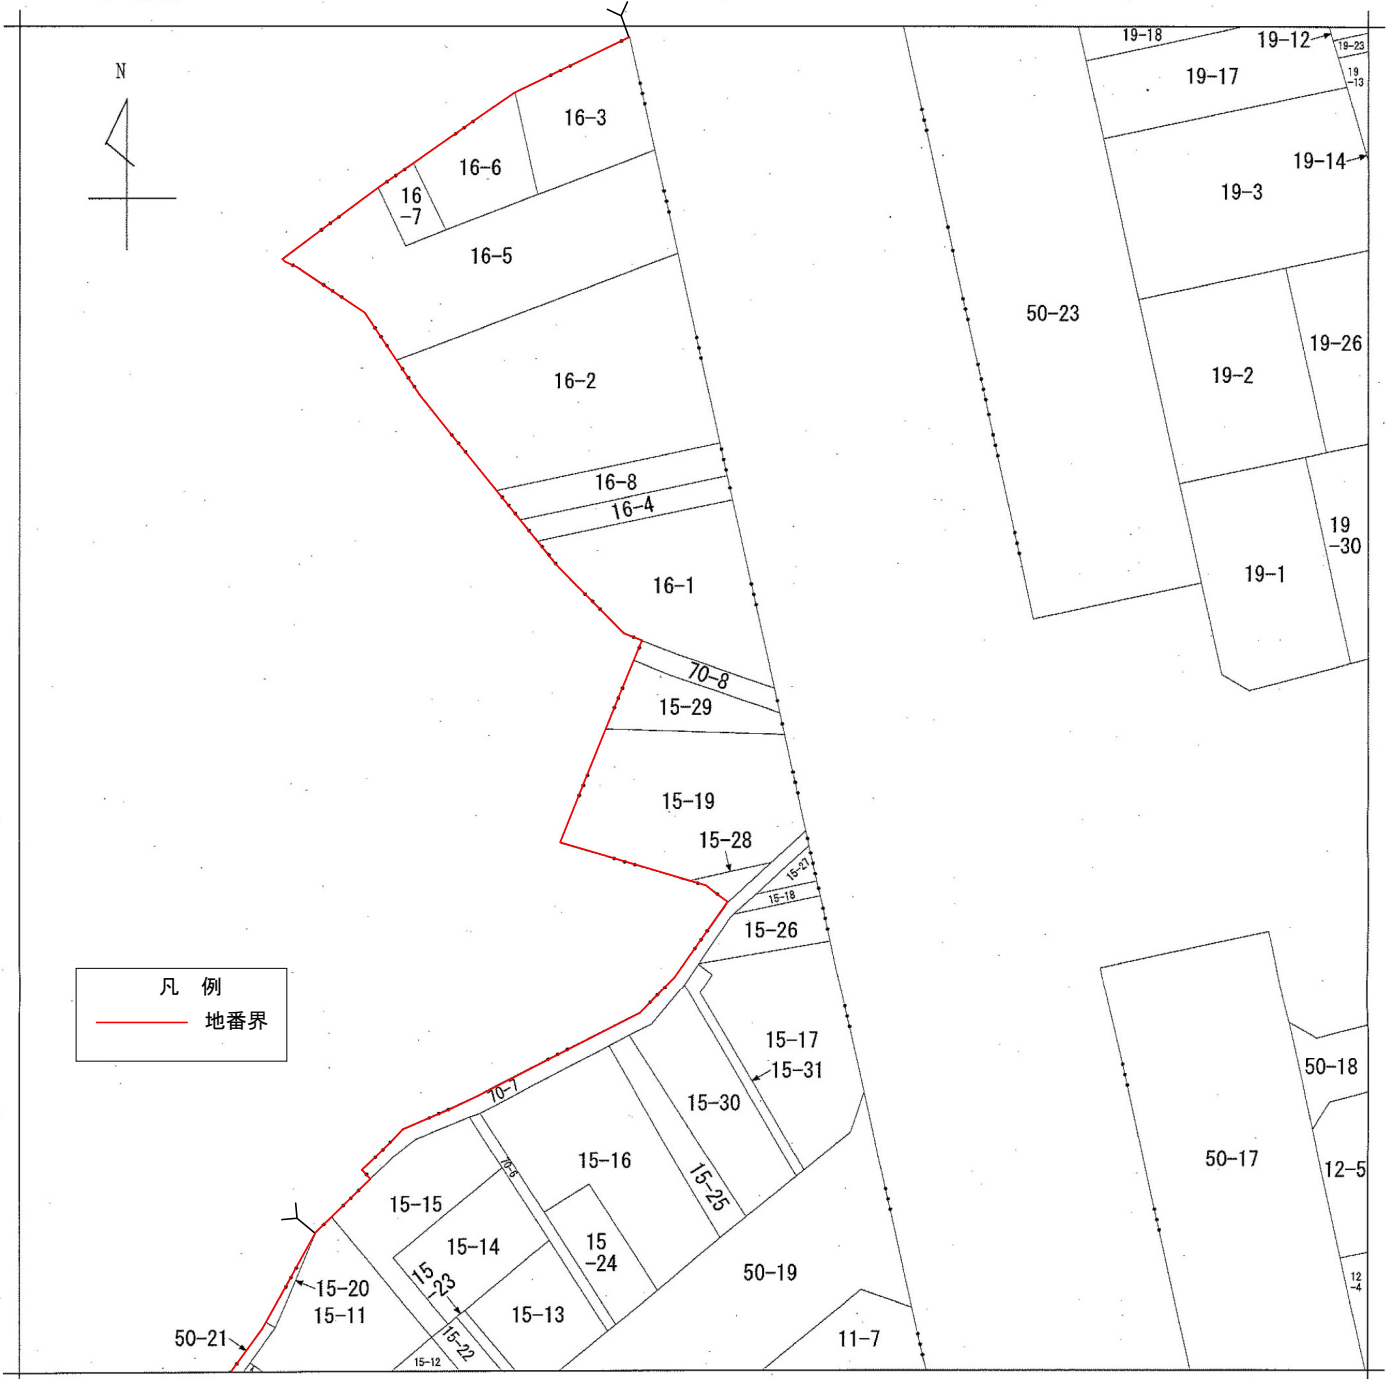


凡例
— 地番界

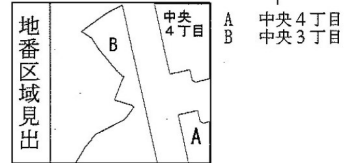


請求部分	所在 足柄下郡湯河原町中央三丁目				地番	15番29					
出力縮尺	1/500	精度区分		座標系又は番号は記号	分類	地図に準ずる図面		種類	土地区画整理所在図		
作成年月日	平成7年2月18日			備付年月日(原図)		補記事項					
事項	市町名		湯河原町								
件名	湯河原都市計画土地区画整理事業の変更 湯河原中央土地区画整理事業										
図面の名称	公図写し										
縮尺	1/500										
番号	4/13番										
作成年月日	令和 年 月 日										

交付年月日 令和4年8月24日

請求番号：10-8
(1/1)

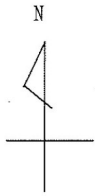

凡例
 地番界

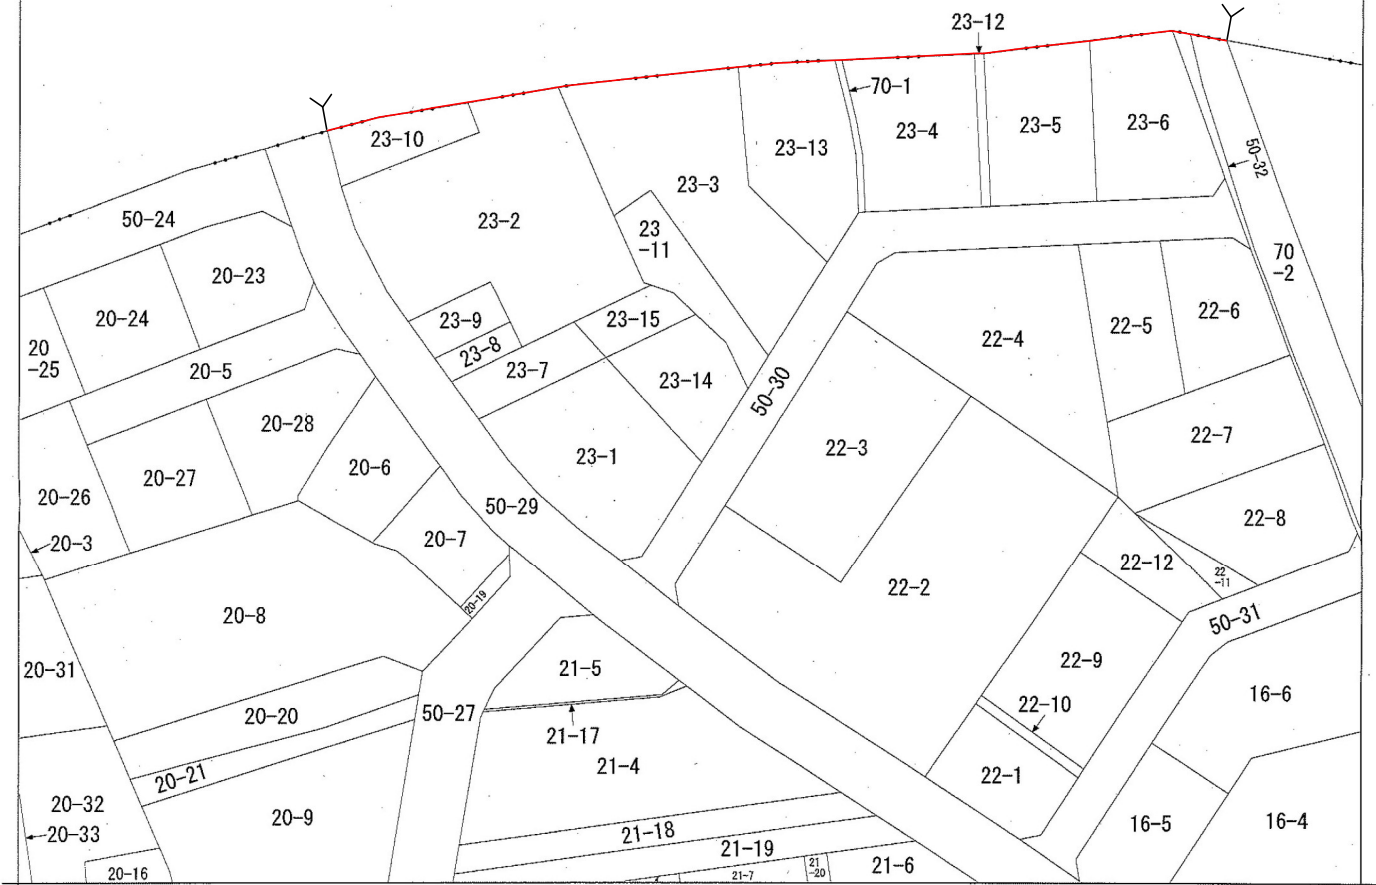


地番区域見出し
 中央4丁目

請求部	所在	足柄下郡湯河原町中央四丁目		地番	23番3	
出力尺	1/500	精度区分	座標系又は記号	分類	地図に準ずる図面	
作成年月日	平成7年2月18日		備付年月日(原図)	補記事項		

交付年月日 令和4年8月24日

請求番号 : 10-10
 (1/1)

事項	市町名	湯河原町
件名	湯河原都市計画土地区画整理事業の変更 湯河原中央土地区画整理事業	
図面の名称	公図写し	
縮尺	1/500	
番号	5/13番	
作成年月日	令和 年 月 日	

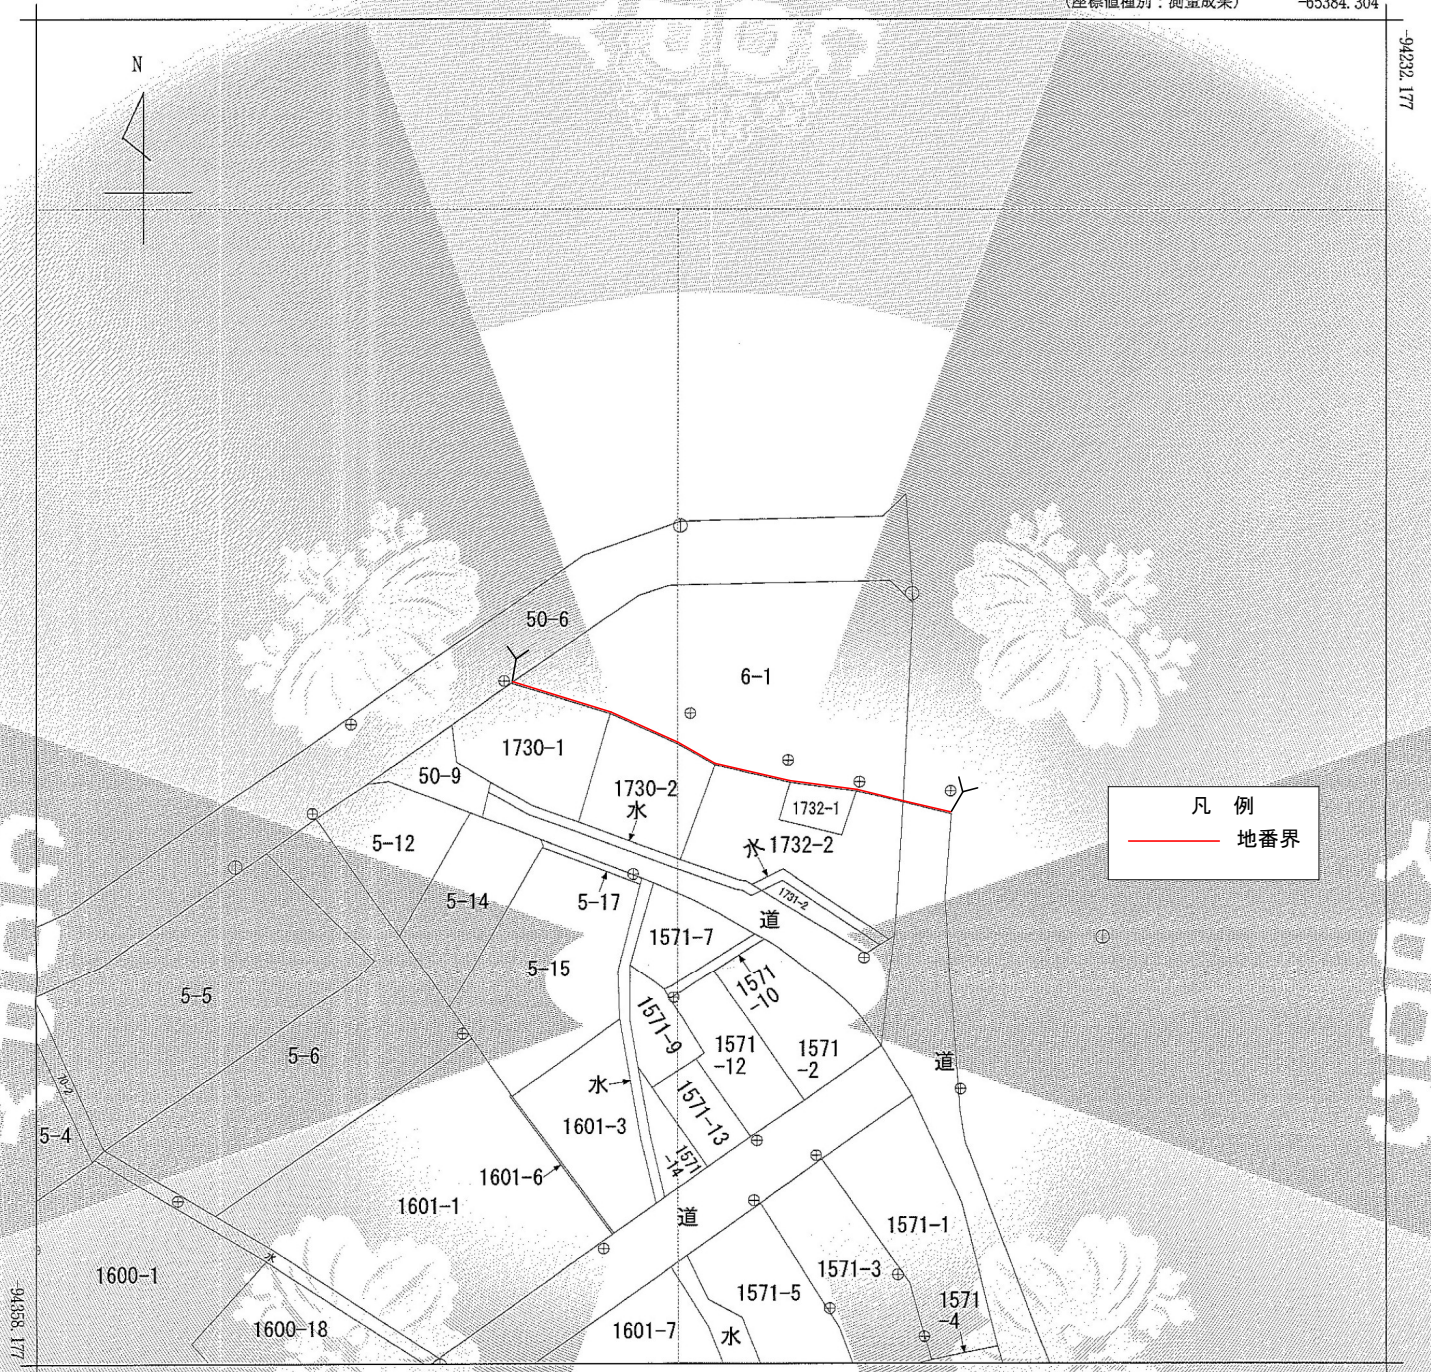

凡例
— 地番界



請求部	所在	足柄下郡湯河原町中央五丁目	地番	6番1
-----	----	---------------	----	-----

出力縮尺	1/500	精度区分	甲二	座標系番号又は記号	IX	分類	地図(法第14条第1項)	種類	地籍図
------	-------	------	----	-----------	----	----	--------------	----	-----

作成年月日	令和3年7月1日	備付年月日(原図)	令和4年3月30日	補記事項	
-------	----------	-----------	-----------	------	--

市町名	湯河原町
事項	湯河原都市計画土地区画整理事業の変更 湯河原中央土地区画整理事業
件名	
図面の名称	公図写し
縮尺	1/500
番号	6/13番
作成年月日	令和 年 月 日

これは地図に記載されている内容を証明した書面である。

(横浜地方務局西湘二宮支局管轄)

令和4年8月29日


静岡地方務局熱海出張所

登記官

笹本卓磨




- イ 5-17
- ロ 1571-10(1/2)
- ハ 1571-12(1/2)
- ニ 1601-6
- ホ 1600-10
- ヘ 1600-9(1/2)
- ト 1600-7(1/2)B
- チ 3-6(1/2)
- リ 3-4(1/2)
- ヌ 1600-13(1/2)
- ル 1603-9
- ヲ 1600-15
- ヅ 1600-5(1/2)
- カ 1600-17(1/2)
- コ 70-1

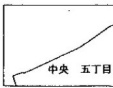

G'23-3	G'23-4	G'24-3
G'33-1	G'33-2	G'34-1
G'33-3	G'33-4	G'34-3

凡例
— 地番界


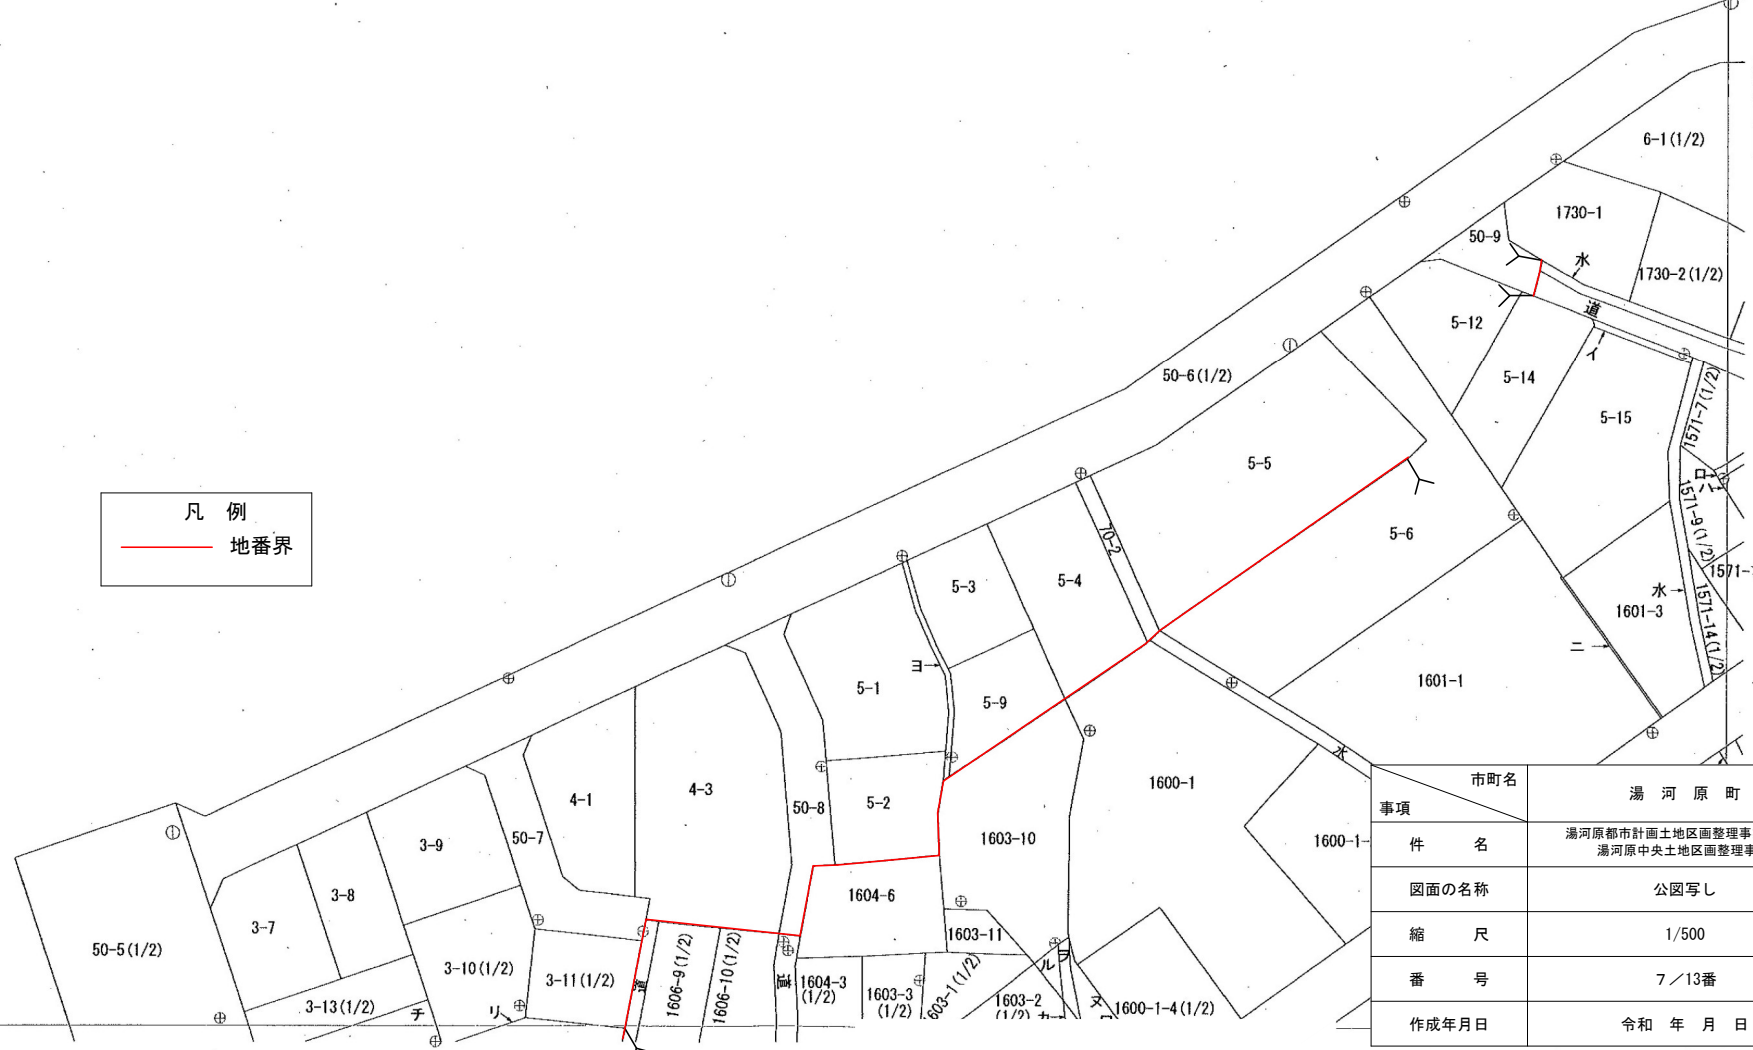


市町名	湯河原町
事項	湯河原都市計画土地地区画整理事業の変更 湯河原中央土地地区画整理事業
件名	公園写し
図面の名称	公園写し
縮尺	1/500
番号	7/13番
作成年月日	令和 年 月 日

IX (世界測地系) 神奈川県足柄下郡湯河原町地籍図

- イ 1614-1 (2/3)
- ロ 70-5
- ハ 1572-83 (1/2)A
- ニ 1572-85 (1/2)
- ホ 3-10 (2/2)
- ヘ 3-11 (2/2)
- ト 1603-1 (2/2)
- チ 1604-12
- リ 1606-14
- ヌ 1600-1-4 (2/2)
- ル 1600-17 (2/2)
- ヲ 1600-13 (2/2)
- ワ 1600-5 (2/2)
- カ 1600-14
- ヨ 1600-16
- タ 1599-3
- レ 1600-8 (2/2)
- ソ 1600-9 (2/2)
- ツ 1603-8
- ネ 1572-87
- ナ 1-11

凡例
— 地番界

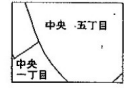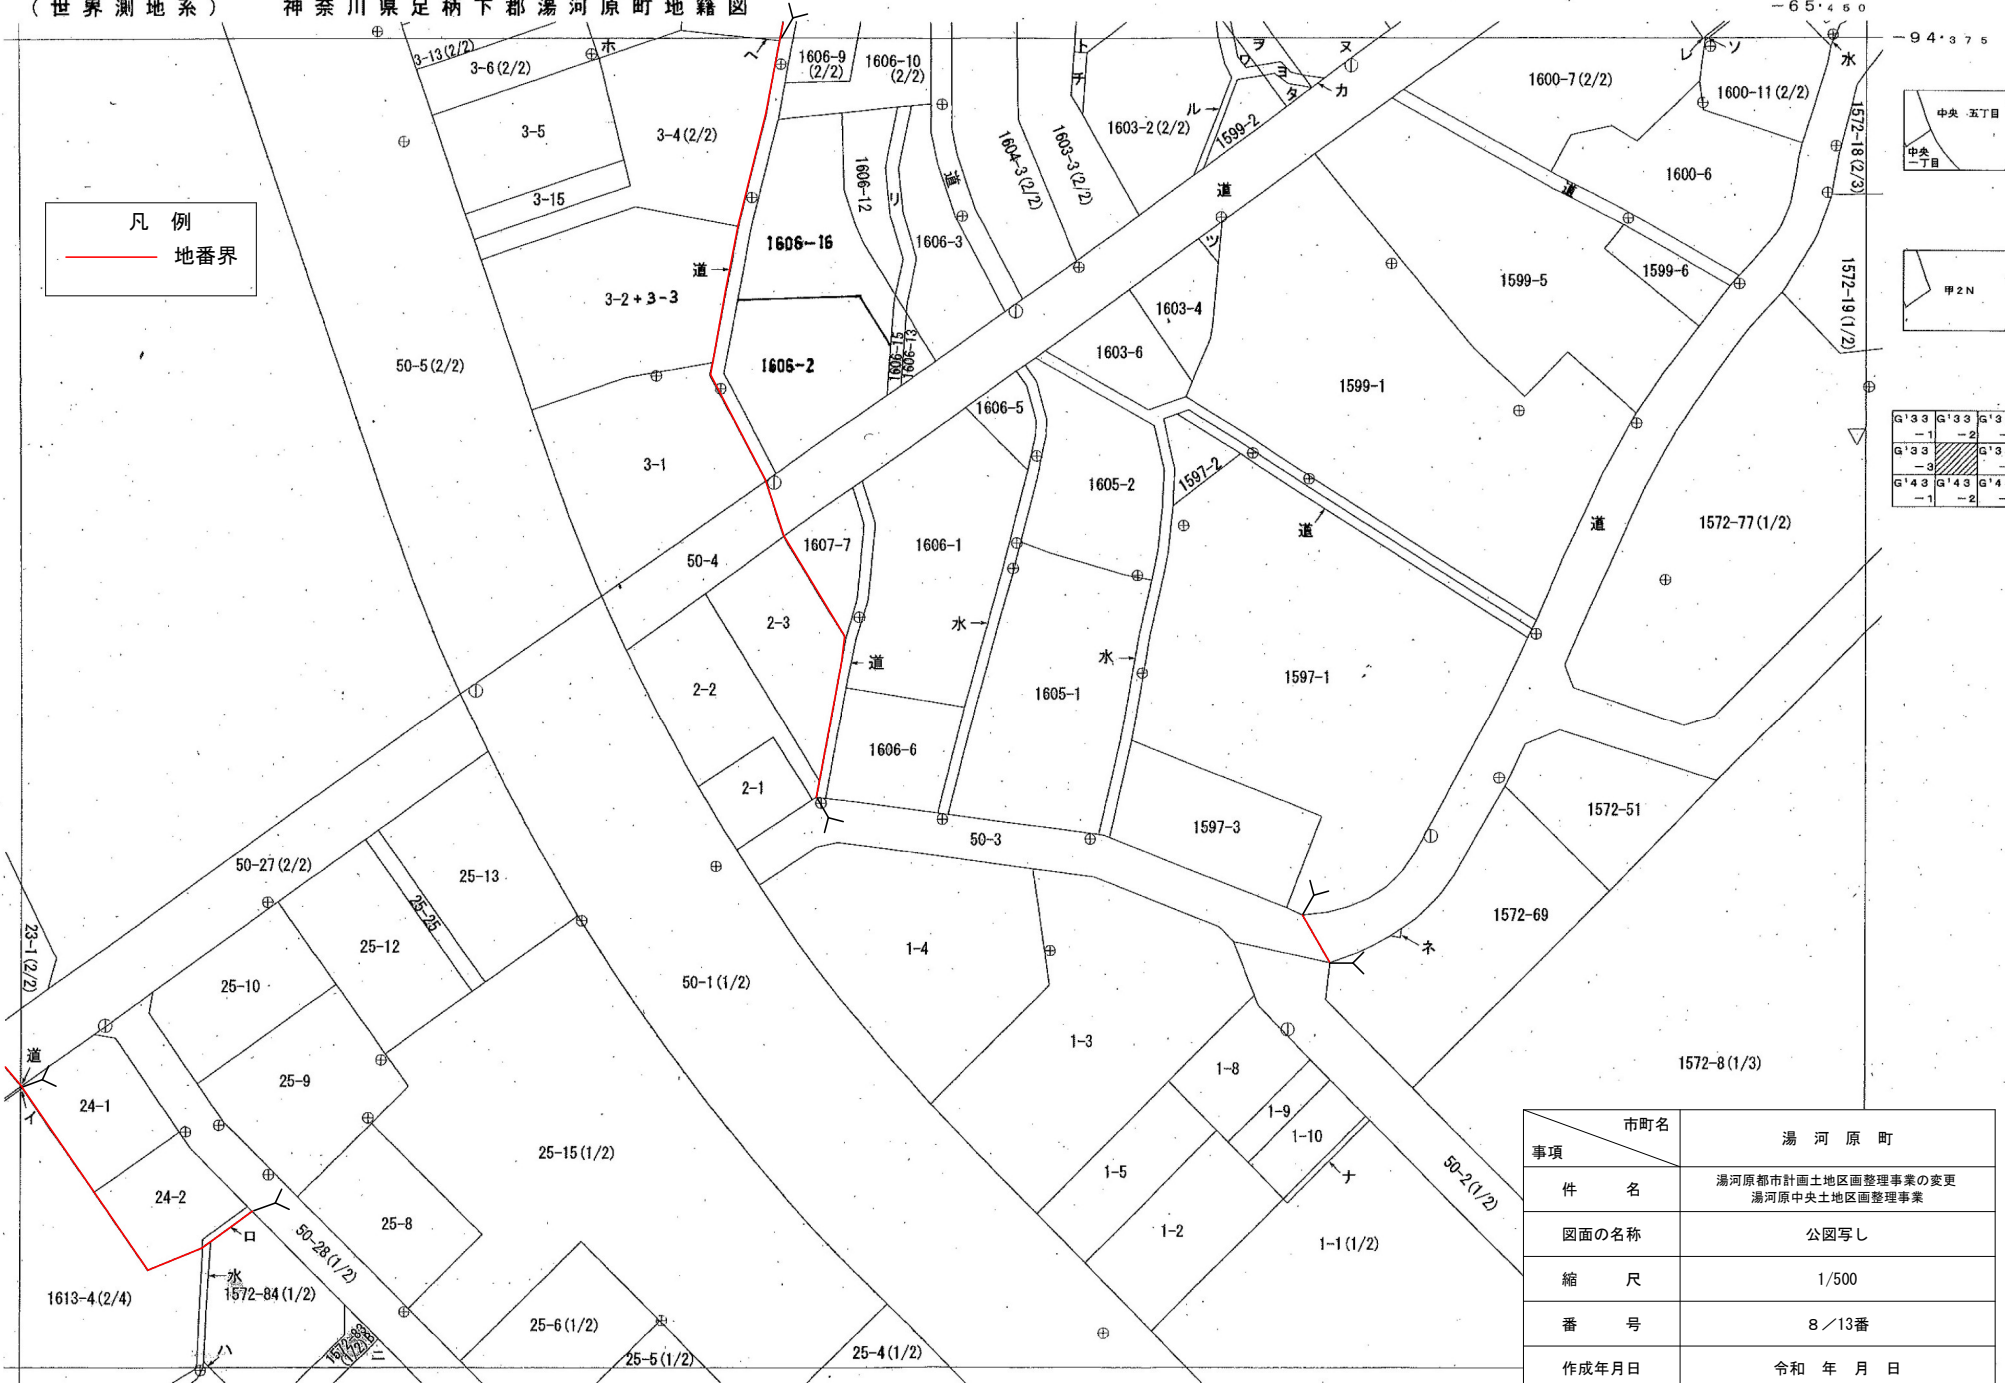

G'33	G'33	G'34
-1	-2	-1
G'33	G'33	G'34
-3	-2	-3
G'43	G'43	G'44
-1	-2	-1

事項	市町名	湯河原町
件名	湯河原都市計画土地区画整理事業の変更 湯河原中央土地区画整理事業	
図面の名称	公図写し	
縮尺	1/500	
番号	8/13番	
作成年月日	令和 年 月 日	



湯 G'33-4	2019.11調査
1:500	2020.2測図

IX (世界測地系) 神奈川県足柄下郡湯河原町地籍図


-65.430

-94.500

イ 1617-30(2/2)A
ロ 1572-8(3/3)
ハ 1617-62
ニ (1617-1+1617-21
+1617-22+1617-23
+1617-28+1617-51
+1617-52+1634-2
+1634-9) (2/2)

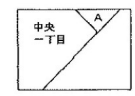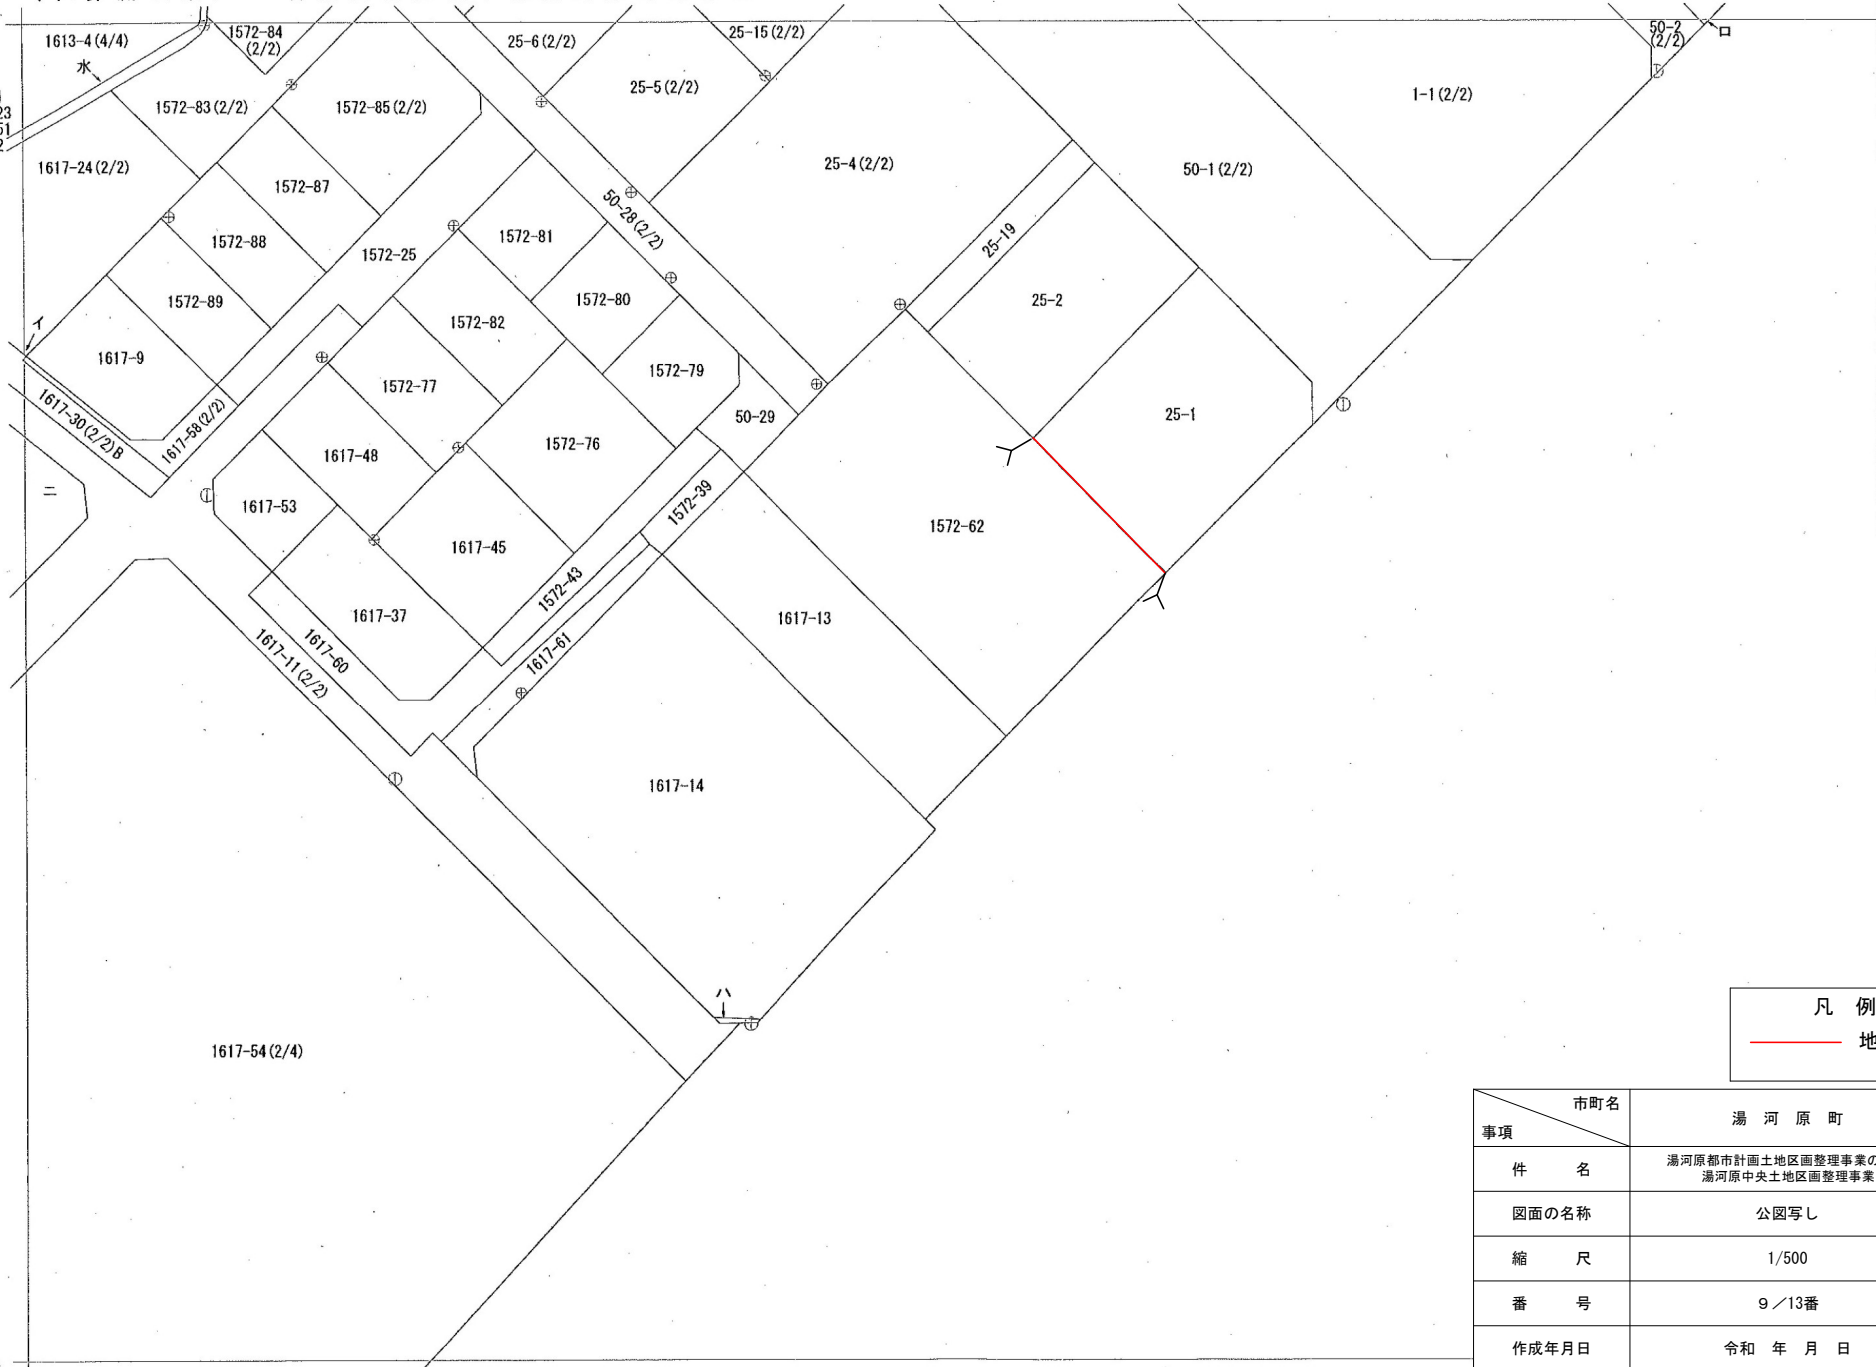

A 中央 五丁目

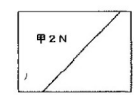

G'33	G'33	G'34
-3	-4	-3
G'43		G'44
-1		-1
G'43	G'43	G'44
-3	-4	-3

凡例
— 地番界


市町名	湯河原町
事項	湯河原都市計画土地区画整理事業の変更 湯河原中央土地区画整理事業
件名	
図面の名称	公図写し
縮尺	1/500
番号	9/13番
作成年月日	令和 年 月 日

-94.625

-65.625 交付年月日 令和4年8月24日

湯 G'43-2	2021. 1調査
1:500	2021. 1測図


- イ 1614-1(1/3)
- ロ 1615-3(1/2)
- ハ 1639-18(1/2)
- ニ 18-5(1/2)

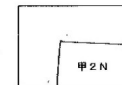

G'32-2	G'33-1	G'33-2
G'32-4	G'33-4	G'33-3
G'42-2	G'43-1	G'43-2

凡例
— 地番界


市町名	湯河原町
事項	湯河原都市計画土地区画整理事業の変更 湯河原中央土地区画整理事業
件名	湯河原都市計画土地区画整理事業の変更 湯河原中央土地区画整理事業
図面の名称	公図写し
縮尺	1/500
番号	10/13番
作成年月日	令和 年 月 日

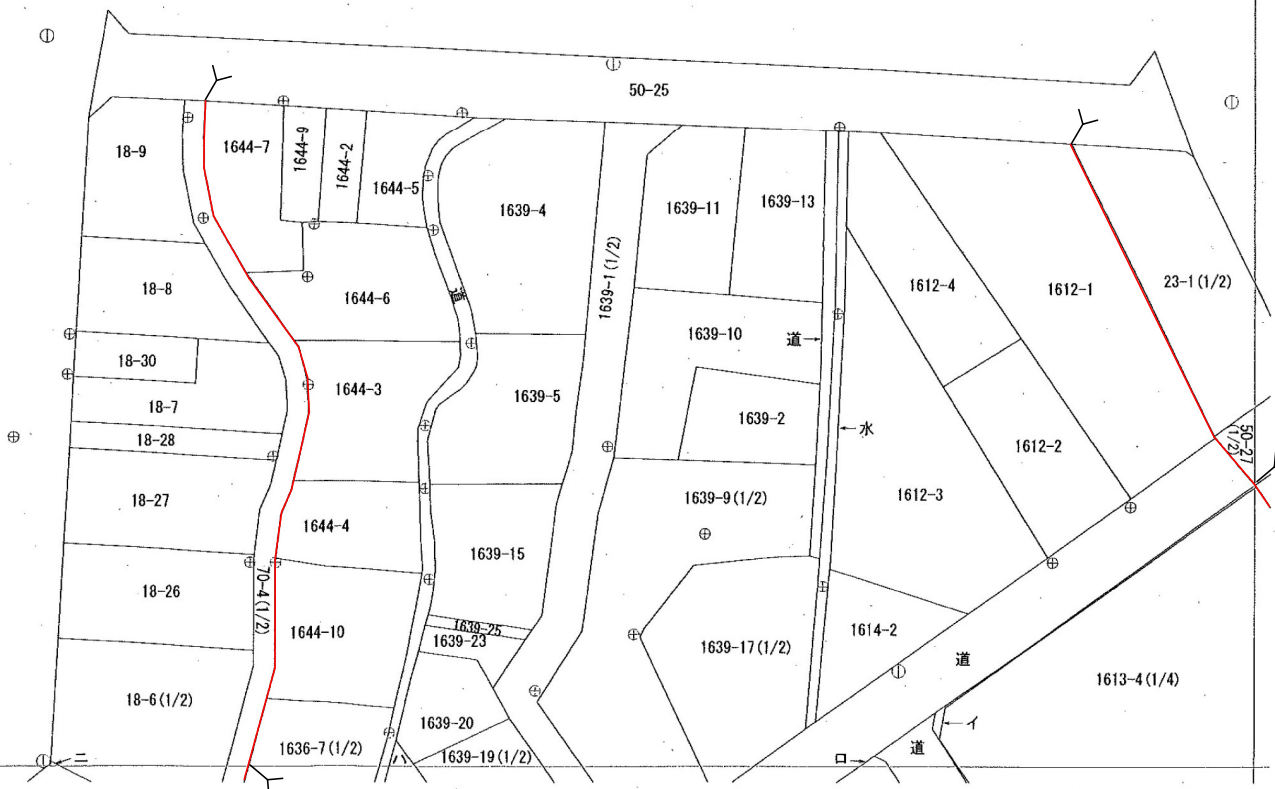

IX (世界測地系) 神奈川県足柄下郡湯河原町地籍図

-65.825 -94.500

- イ 1639-17(2/2)
- ロ 1614-1(3/3)
- ハ 1617-58(1/2)
- ニ 1639-3
- ホ 1617-4
- ヘ 1637-16

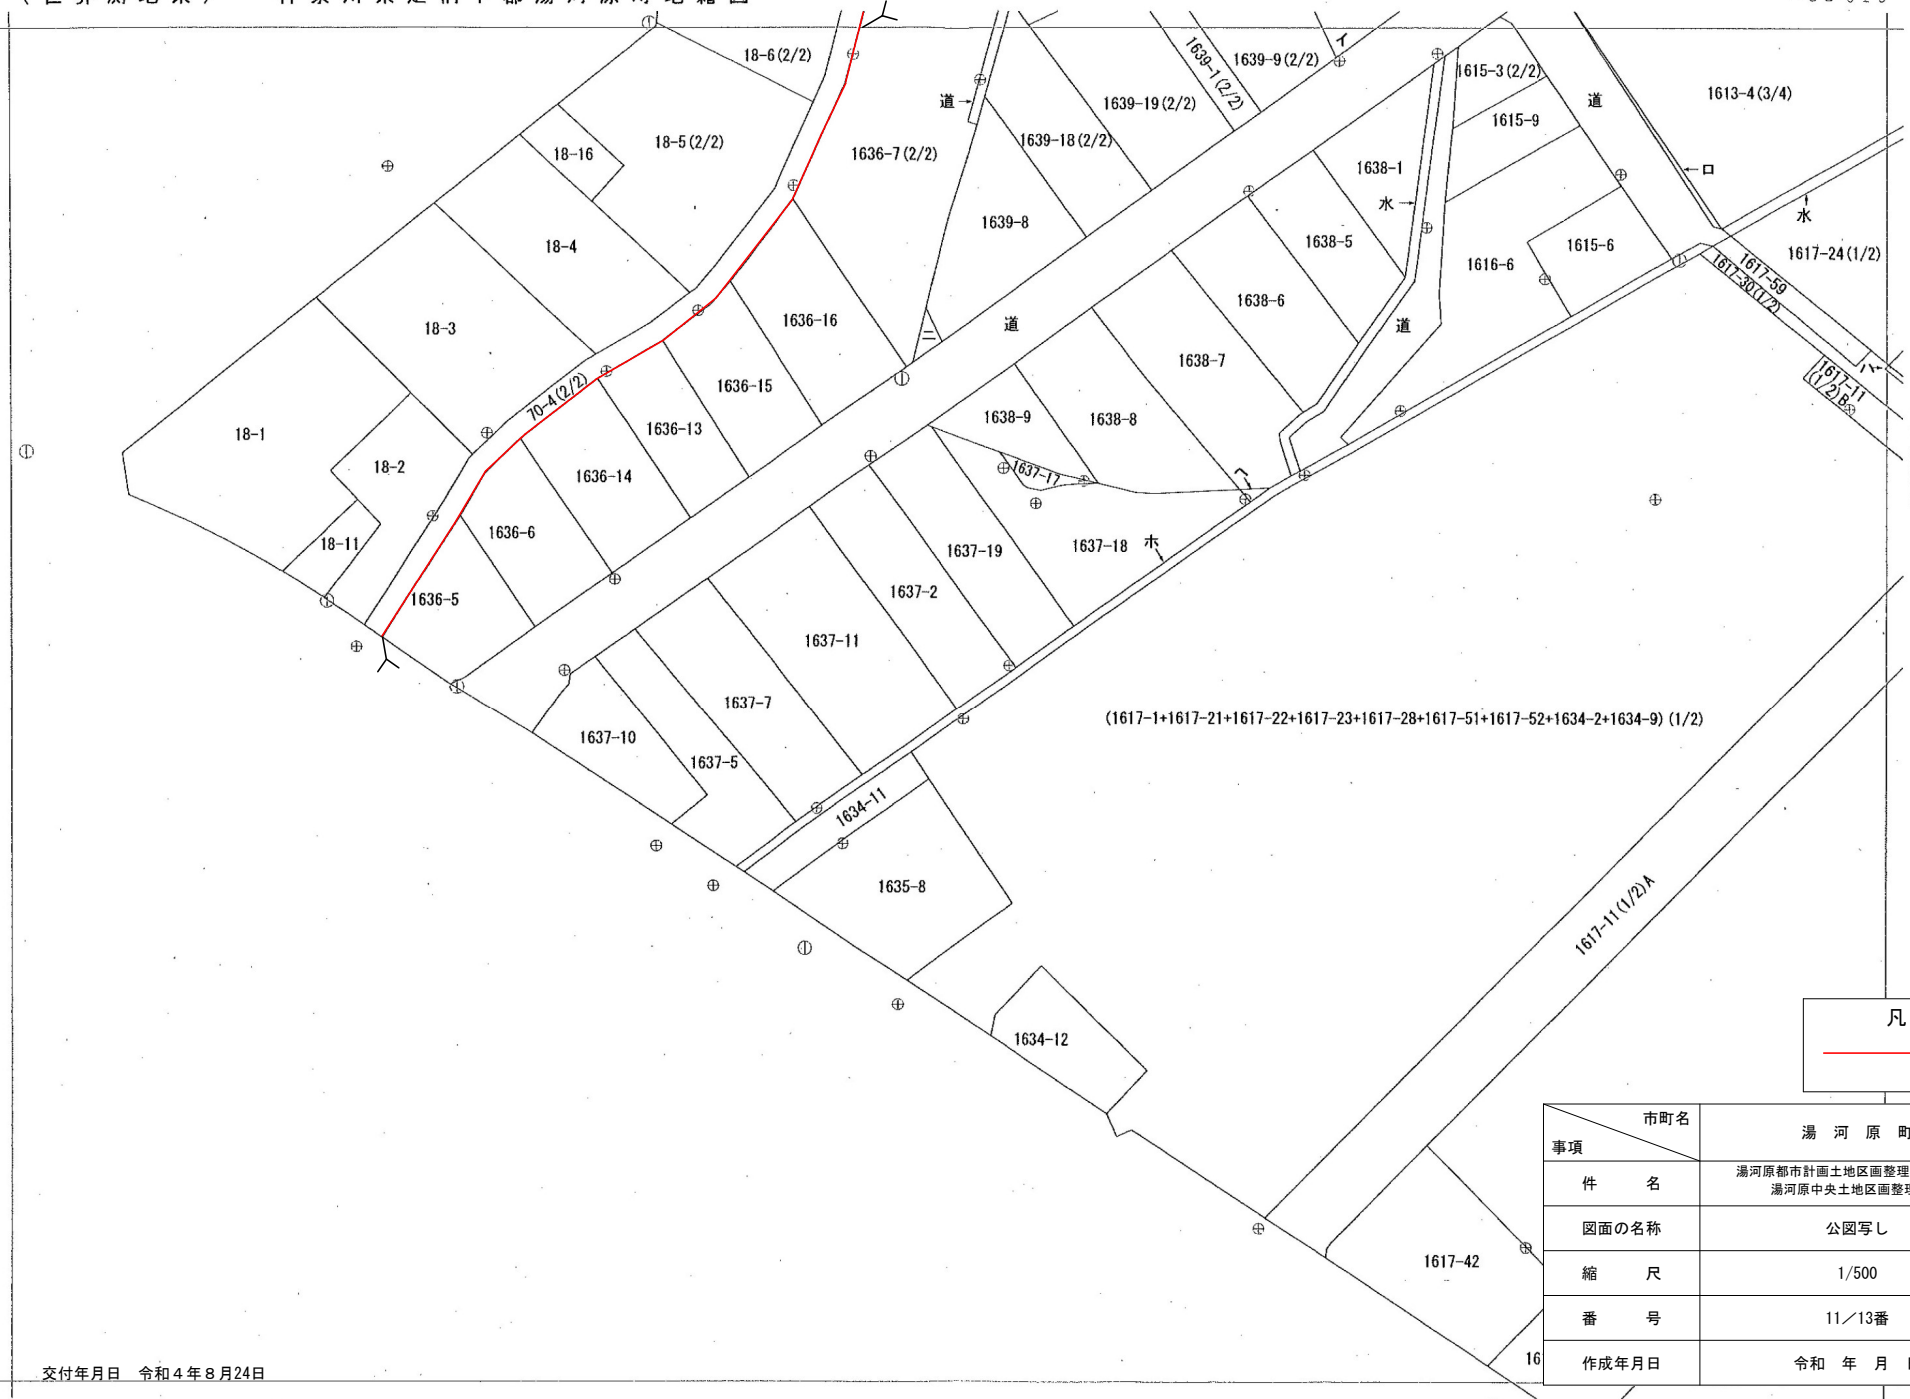

G'32	G'33	G'33
-4	-3	-4
G'42	G'43	G'43
-2	-2	-2
G'42	G'43	G'43
-4	-3	-4

(1617-1+1617-21+1617-22+1617-23+1617-28+1617-51+1617-52+1634-2+1634-9) (1/2)

凡例
— 地番界


市町名	湯河原町
事項	湯河原都市計画土地区画整理事業の変更 湯河原中央土地区画整理事業
件名	
図面の名称	公図写し
縮尺	1/500
番号	11/13番
作成年月日	令和 年 月 日

交付年月日 令和4年8月24日


-94.525

-65.800

湯 G'43-1	2021. 1 調査
1:500	2021. 1 測図

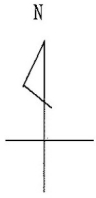



凡 例
 ——— 地番界

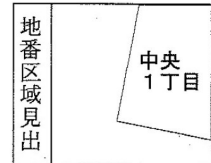


請求部	所在	足柄下郡湯河原町中央一丁目			地番	1番2																
出力尺	1/500	精度分	座標系 番号又は 記号	分類	地図に準ずる図面		種類	土地区画整理所在図														
作成年月日	平成7年2月18日			備付年月日 (原図)	補事項	<table border="1"> <tr> <td>市町名</td> <td>湯河原町</td> </tr> <tr> <td>事項</td> <td>湯河原都市計画土地区画整理事業の変更 湯河原中央土地区画整理事業</td> </tr> <tr> <td>件名</td> <td>湯河原中央土地区画整理事業</td> </tr> <tr> <td>図面の名称</td> <td>公図写し</td> </tr> <tr> <td>縮尺</td> <td>1/500</td> </tr> <tr> <td>番号</td> <td>12/13番</td> </tr> <tr> <td>作成年月日</td> <td>令和 年 月 日</td> </tr> </table>			市町名	湯河原町	事項	湯河原都市計画土地区画整理事業の変更 湯河原中央土地区画整理事業	件名	湯河原中央土地区画整理事業	図面の名称	公図写し	縮尺	1/500	番号	12/13番	作成年月日	令和 年 月 日
市町名	湯河原町																					
事項	湯河原都市計画土地区画整理事業の変更 湯河原中央土地区画整理事業																					
件名	湯河原中央土地区画整理事業																					
図面の名称	公図写し																					
縮尺	1/500																					
番号	12/13番																					
作成年月日	令和 年 月 日																					

交付年月日 令和4年8月24日

請求番号：10-1
 (1/1)

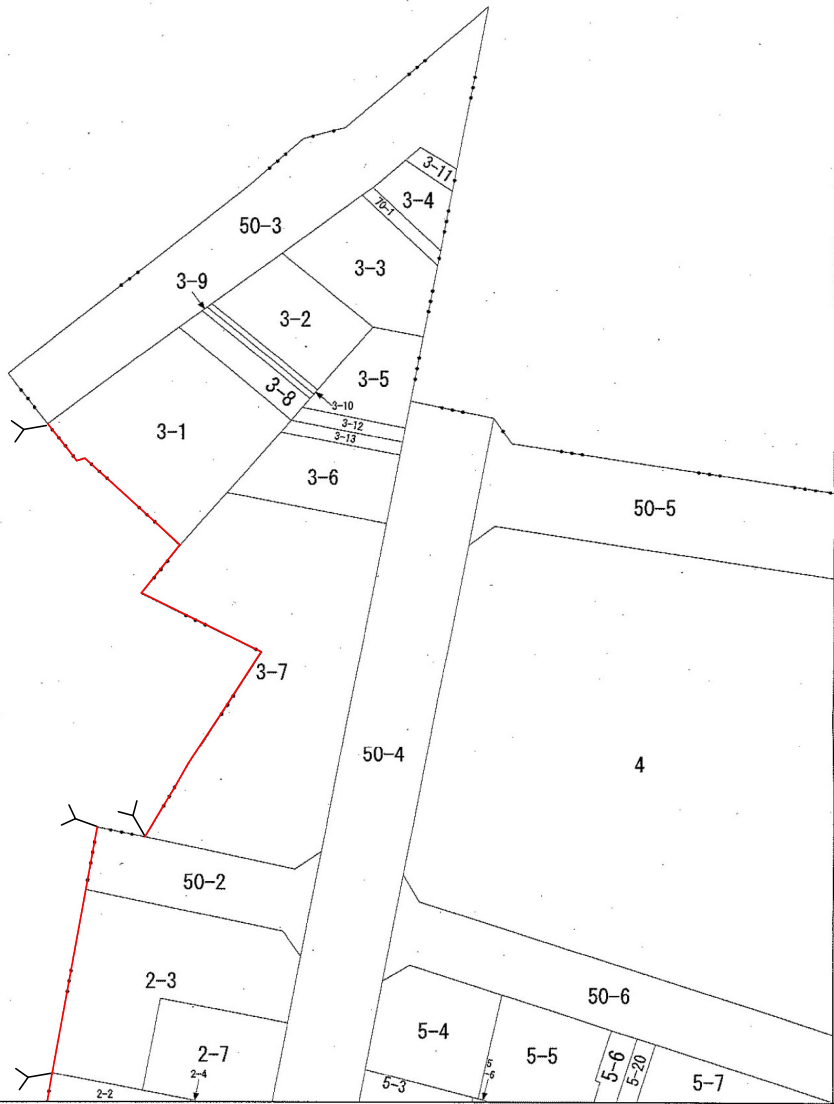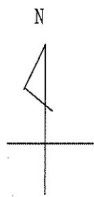

凡例
— 地番界

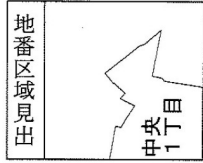

請求部	所在	足柄下郡湯河原町中央一丁目		地番	3番1	
出力縮尺	1/500	精度区分		座標系又は番号記号	分類	地図に準ずる図面
作成年月日	平成7年2月18日		備付年月日(原図)		補事項	
				市町名		湯河原町
				事項		湯河原都市計画土地区画整理事業の変更 湯河原中央土地区画整理事業
				件名		湯河原都市計画土地区画整理事業の変更 湯河原中央土地区画整理事業
				図面の名称		公図写し
				縮尺		1/500
				番号		13/13番
				作成年月日		令和 年 月 日

交付年月日 令和4年8月24日

請求番号: 10-3
(1/1)